




# R+3 - Appartement 09

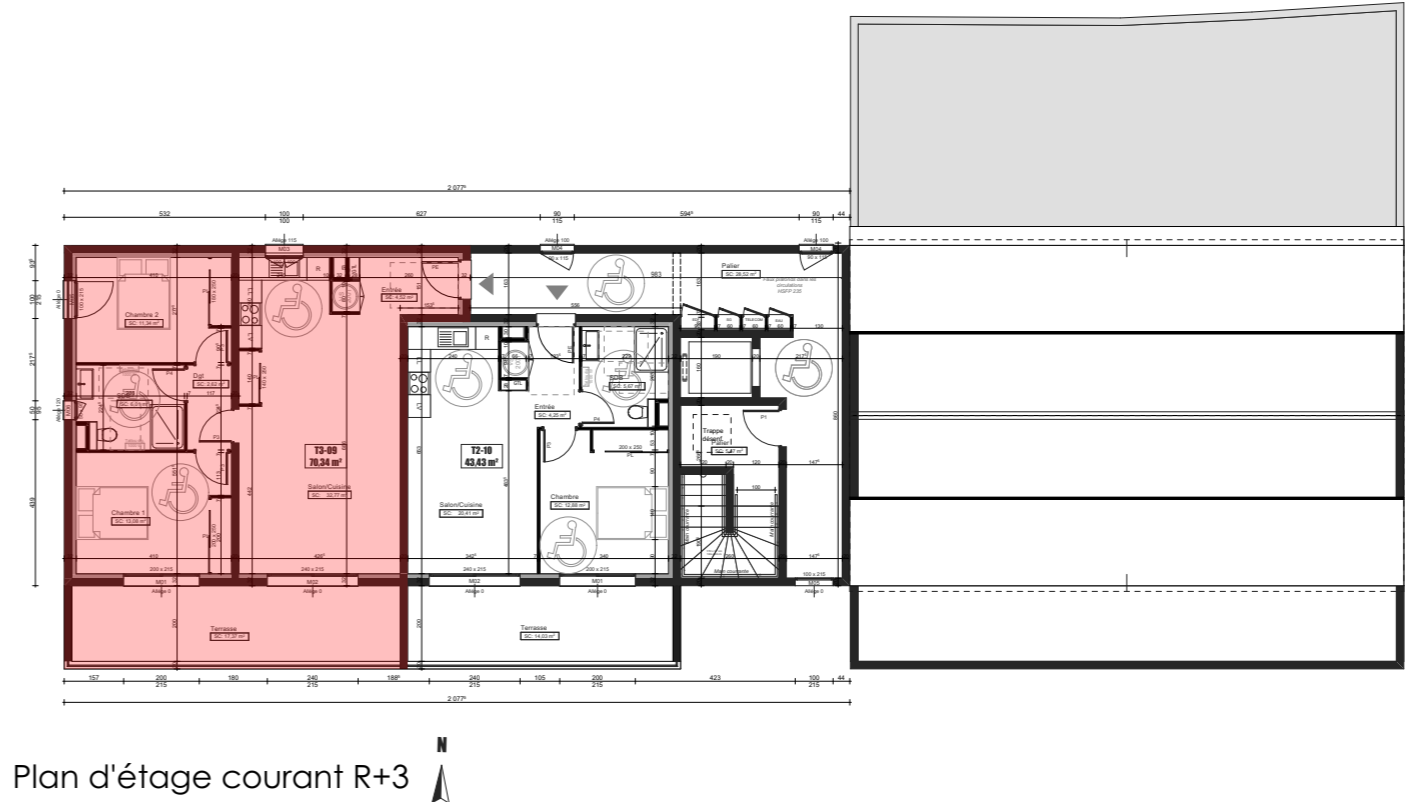

Plan d'étage courant R+3

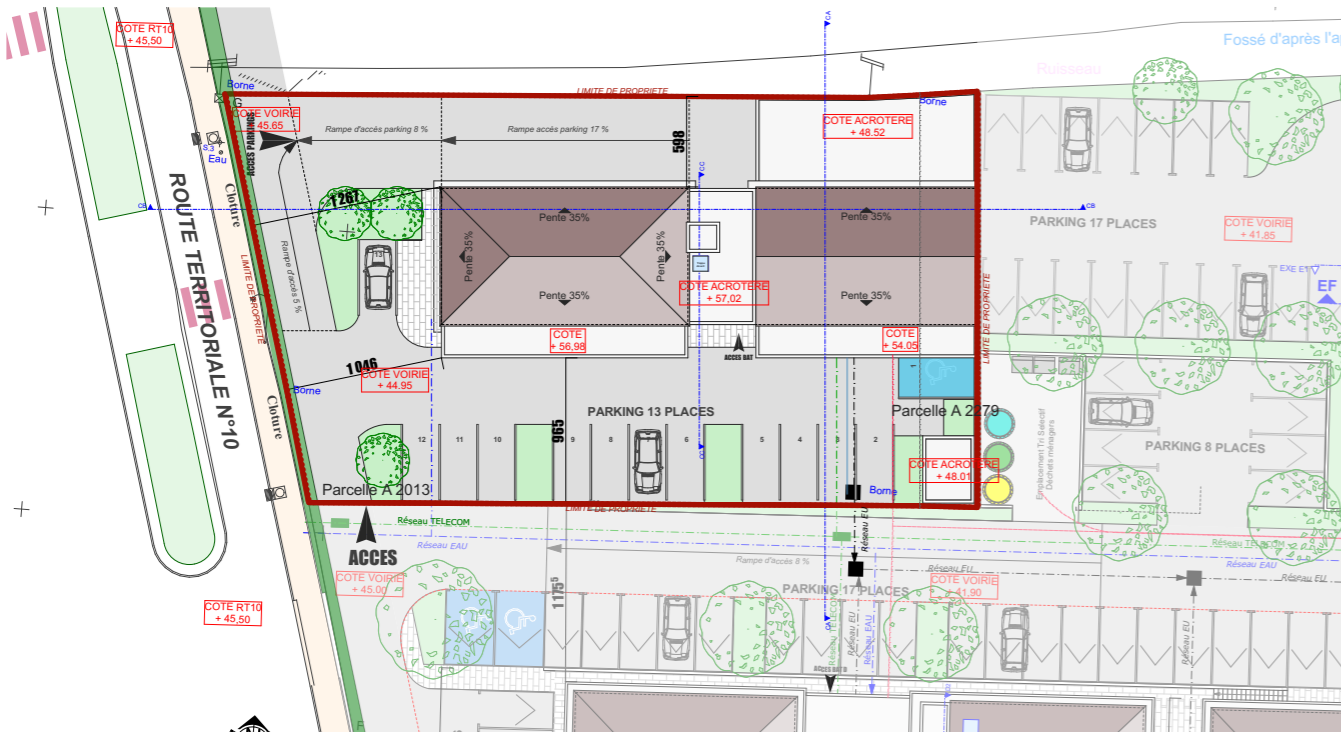

Plan de Masse

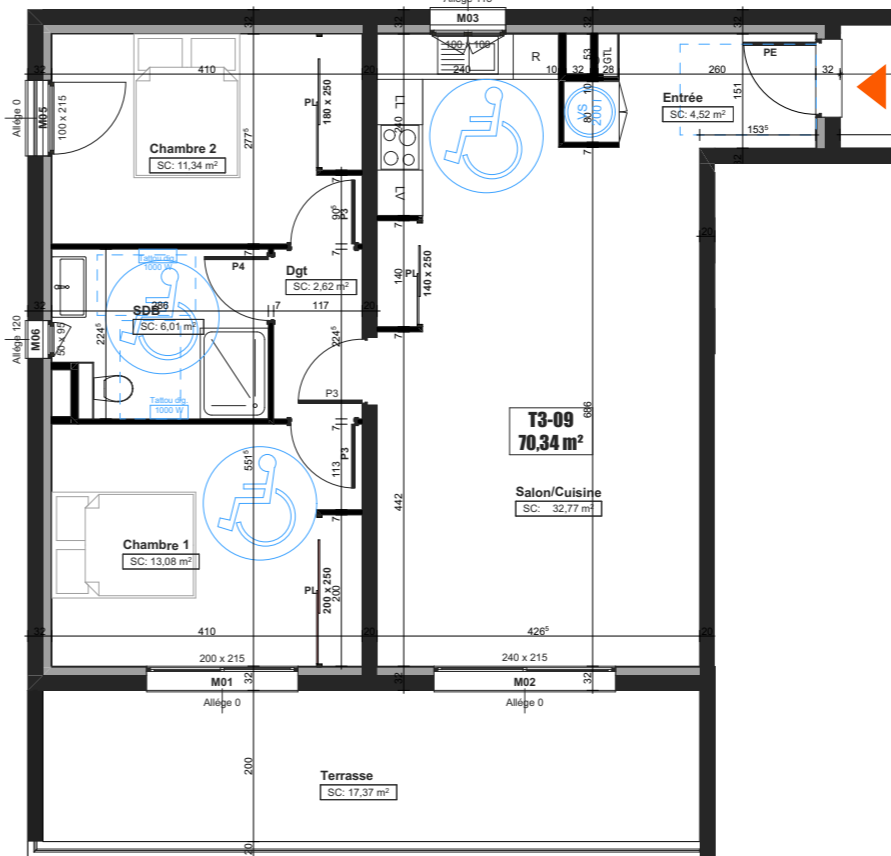

T3	
Chambre 1	13,08
Chambre 2	11,34
Dgt	2,62
Entrée	4,52
Salon/Cuisine	32,77
SDB	6,01
<b>Terrasse</b>	<b>17,37 m<sup>2</sup></b>
<b>Total</b>	<b>70,34 m<sup>2</sup></b>

Appartement 09 - Echelle 1:100

commune de PENTA DI CASINCA

# Résidence Tramuntana