




R+2 - Appartement 05

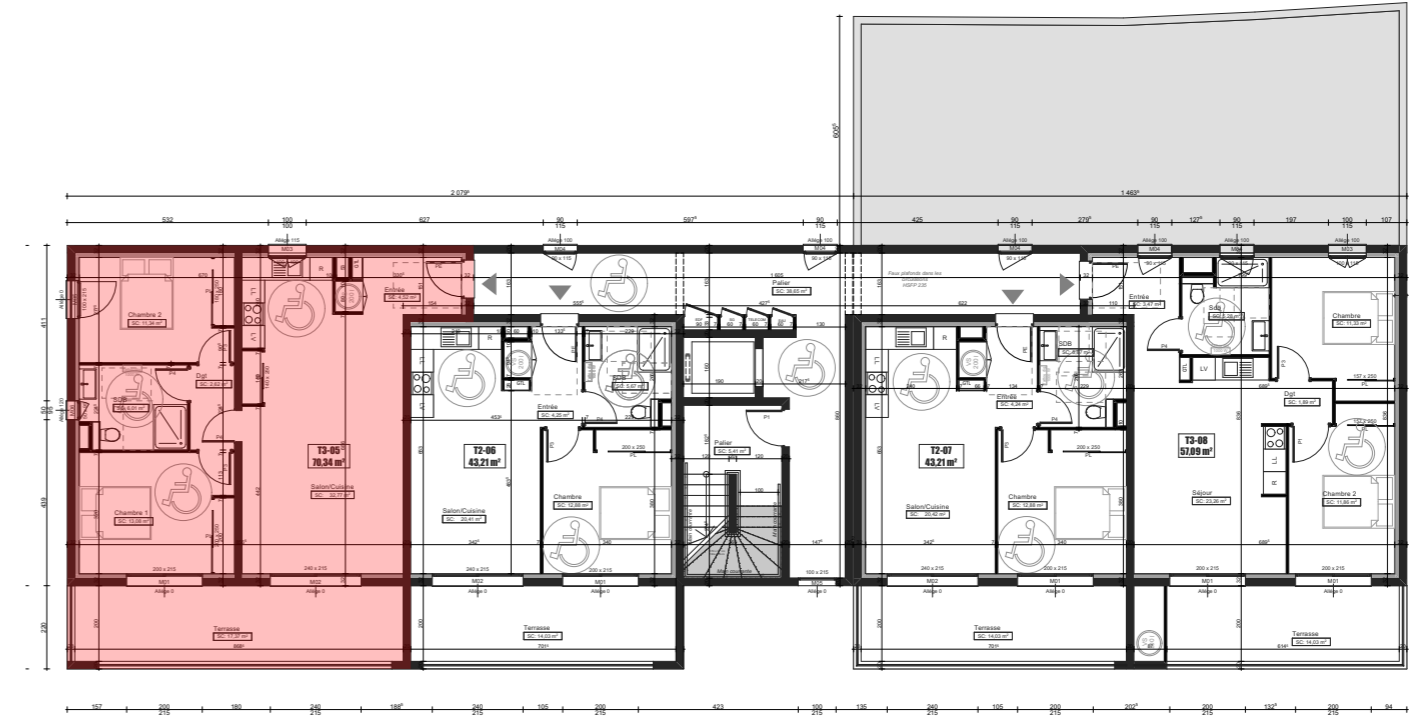

Plan d'étage courant R+2

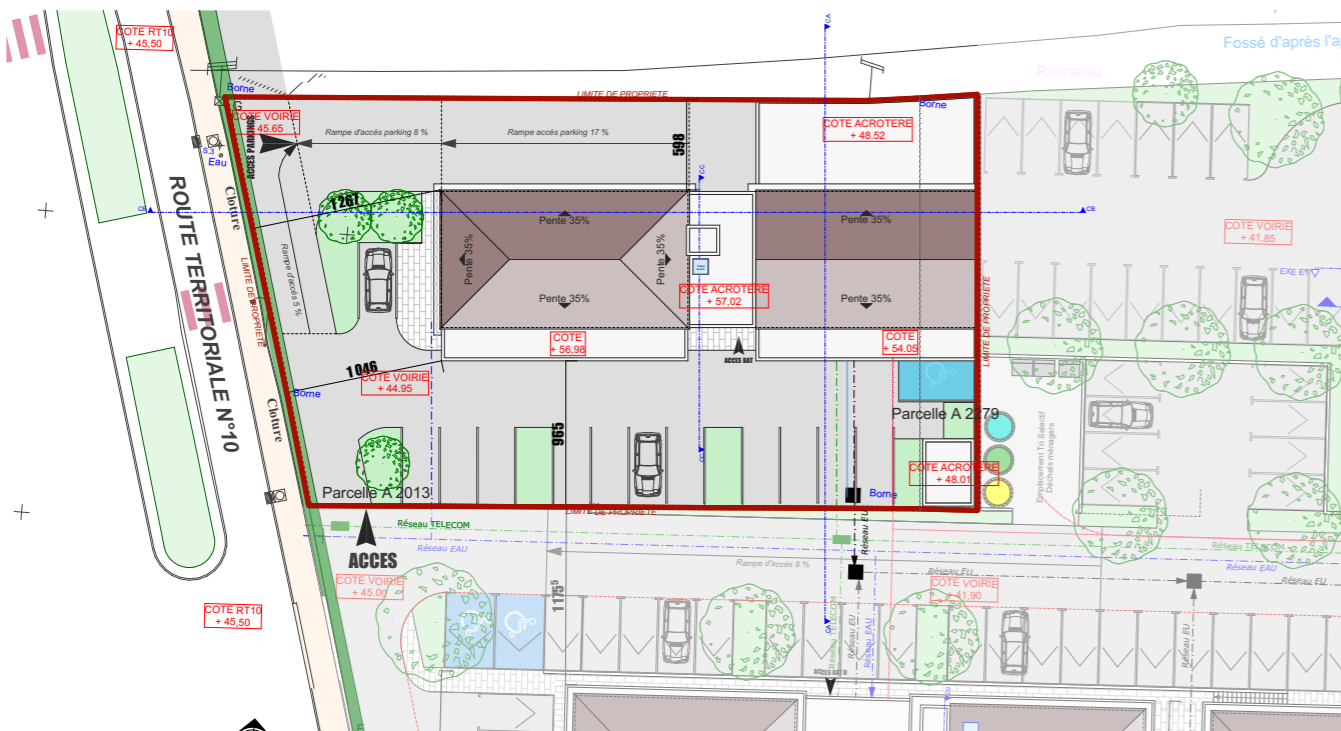

Plan de Masse

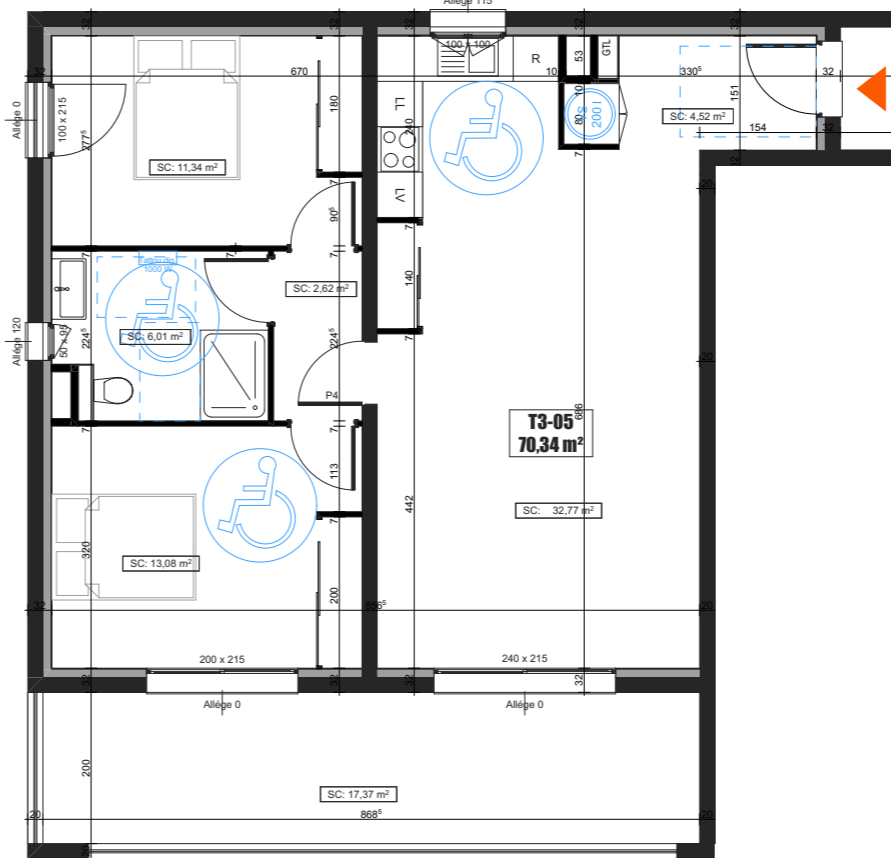

T3	
Chambre 1	13,08
Chambre 2	11,34
Dgt	2,62
Entrée	4,52
Salon/Cuisine	32,77
SDB	6,01
Terrasse	17,37 m²
Total	70,34 m²

Appartement 05 - Echelle 1:100

commune de PENTA DI CASINCA

Résidence Tramuntana