

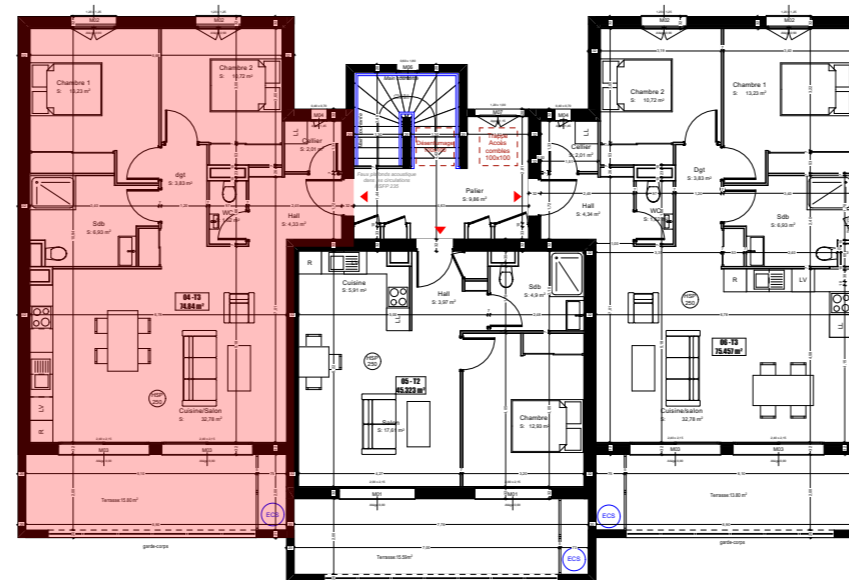


# R+1 - Appartement 04

T3

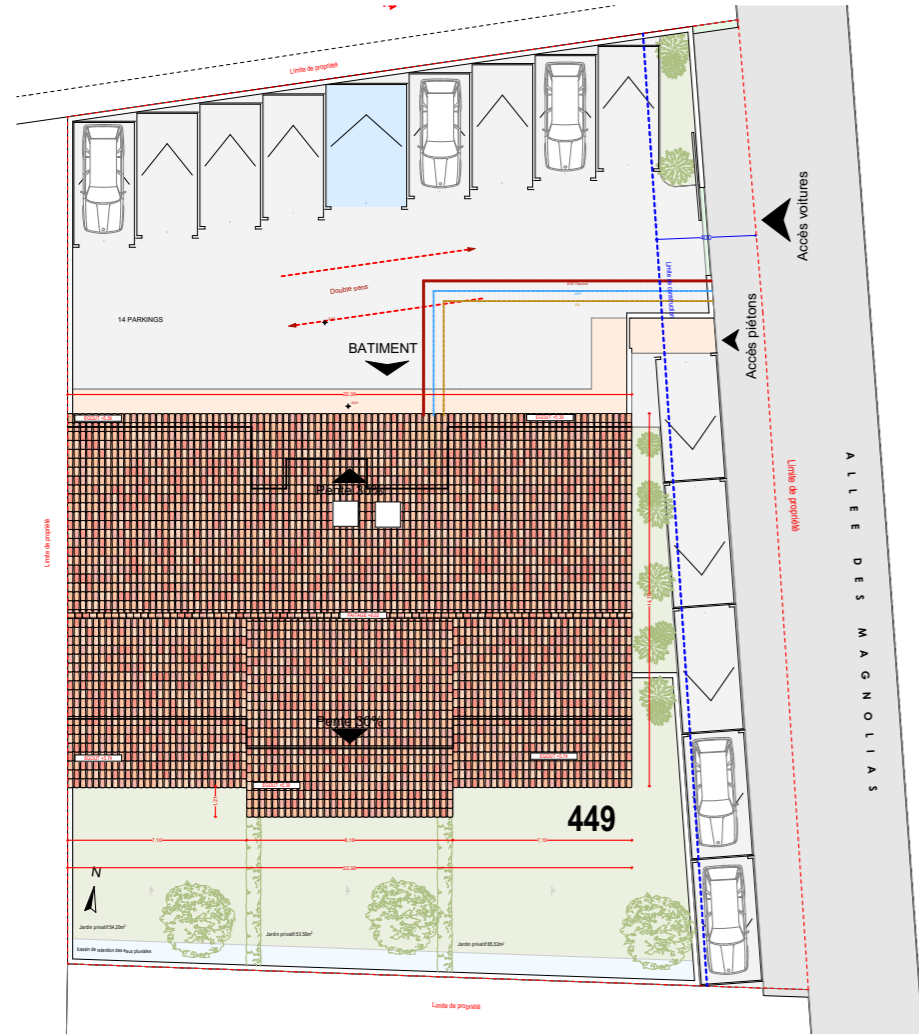

Cellier	2,012
Chambre 1	13,231
Chambre 2	10,722
Cuisine/Salon	32,783
dgt	3,831
Hall	4,334
Sdb	6,926
WC	1,618
	<b>75,457 m<sup>2</sup></b>
Terrasse	<b>13,80 m<sup>2</sup></b>

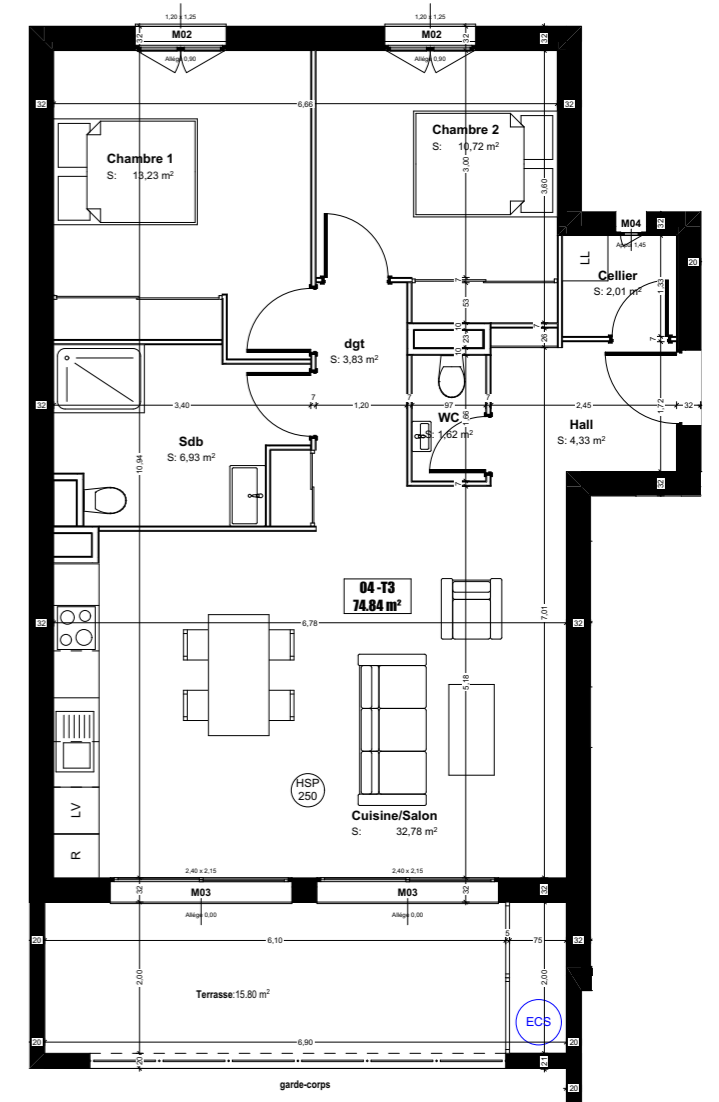

Appartement 04 - Echelle 1:100

Plan de Masse

Plan d'étage courant R+1

La société se réserve le droit d'apporter des modifications à ce plan en fonction des nécessités techniques et administratives tant en ce qui concerne les dimensions que l'équipement. Les surfaces sont indicatives. Les retombées, soffites et faux-plafonds ne sont pas figurés. Les côtes et les surfaces données le sont sous réserve des impératifs de construction et de tolérance d'exécution.



commune de PENTA DI CASINCA

# Résidence Les Magnolias