




# R+2 - Appartement 07

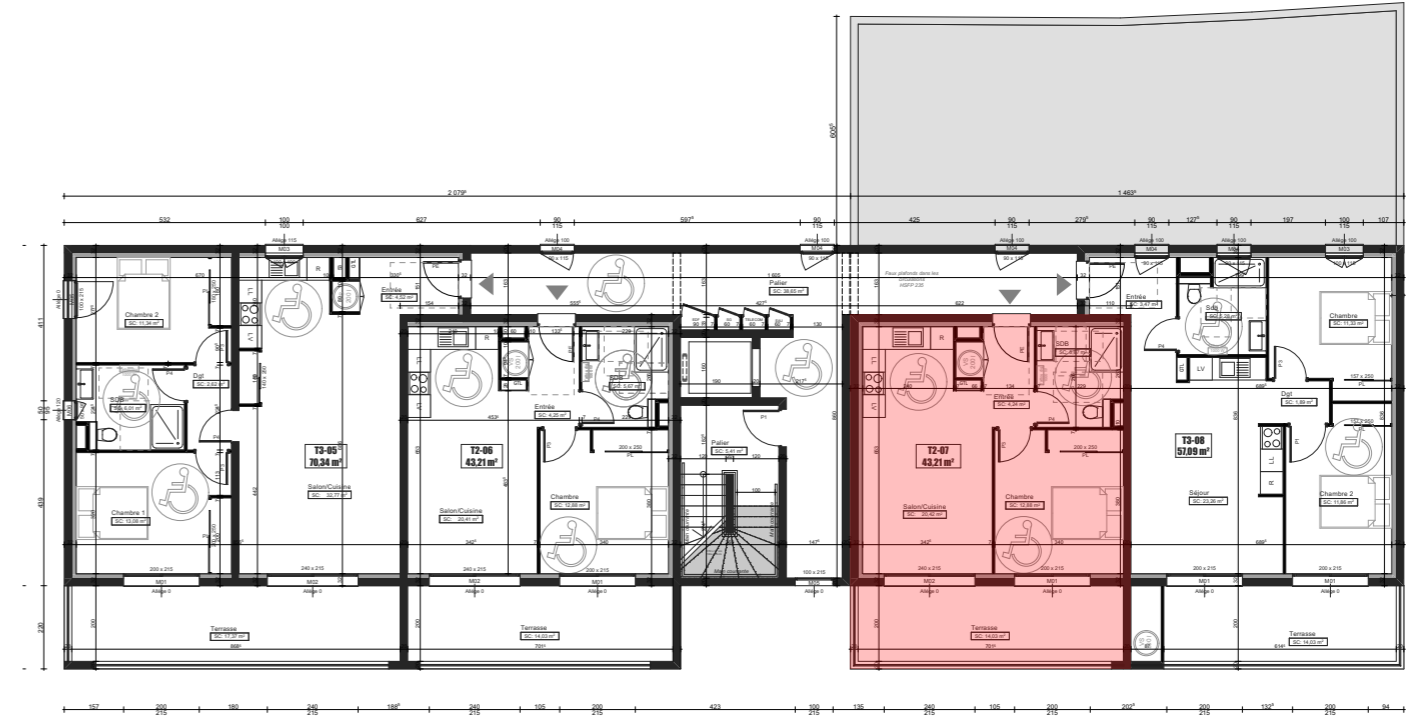

Plan d'étage courant R+2

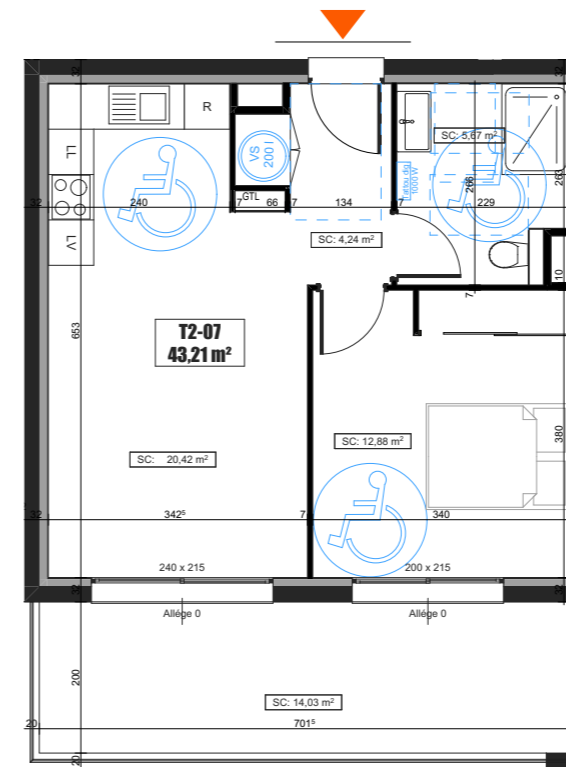

T2	
Chambre	12,88
Entrée	4,24
Salon/Cuisine	20,42
SDB	5,67
	<b>43,21 m<sup>2</sup></b>
Terrasse	<b>14,03 m<sup>2</sup></b>

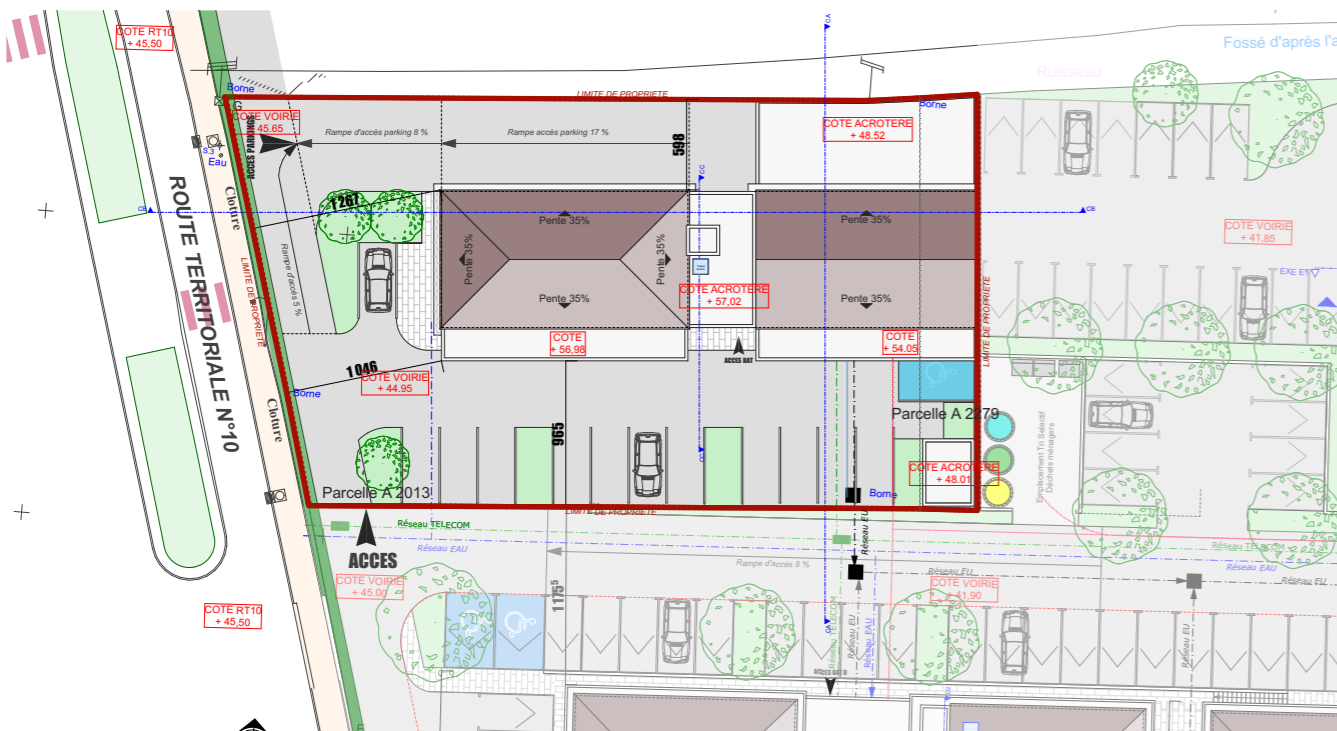

Plan de Masse

Appartement 07 - Echelle 1:100

commune de PENTA DI CASINCA

# Résidence Tramuntana