




R+2 - Appartement 06

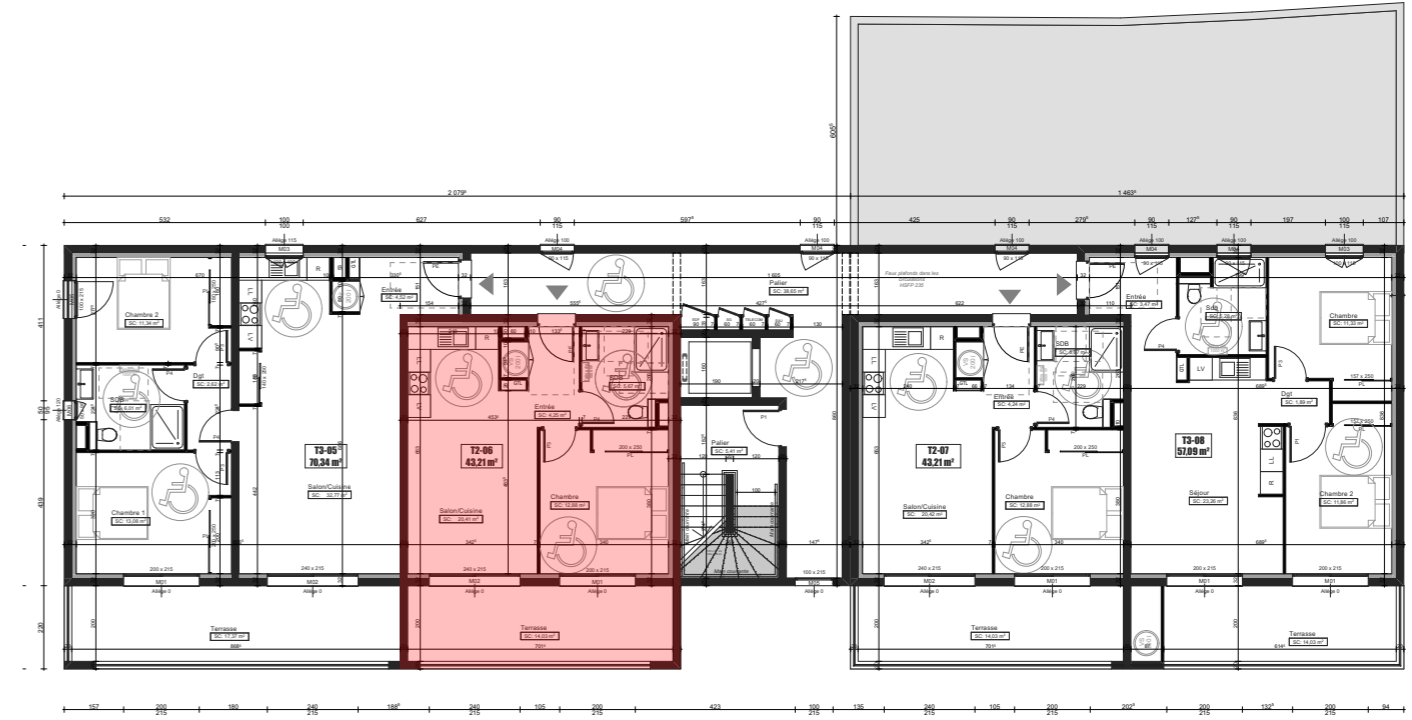

Plan d'étage courant R+2

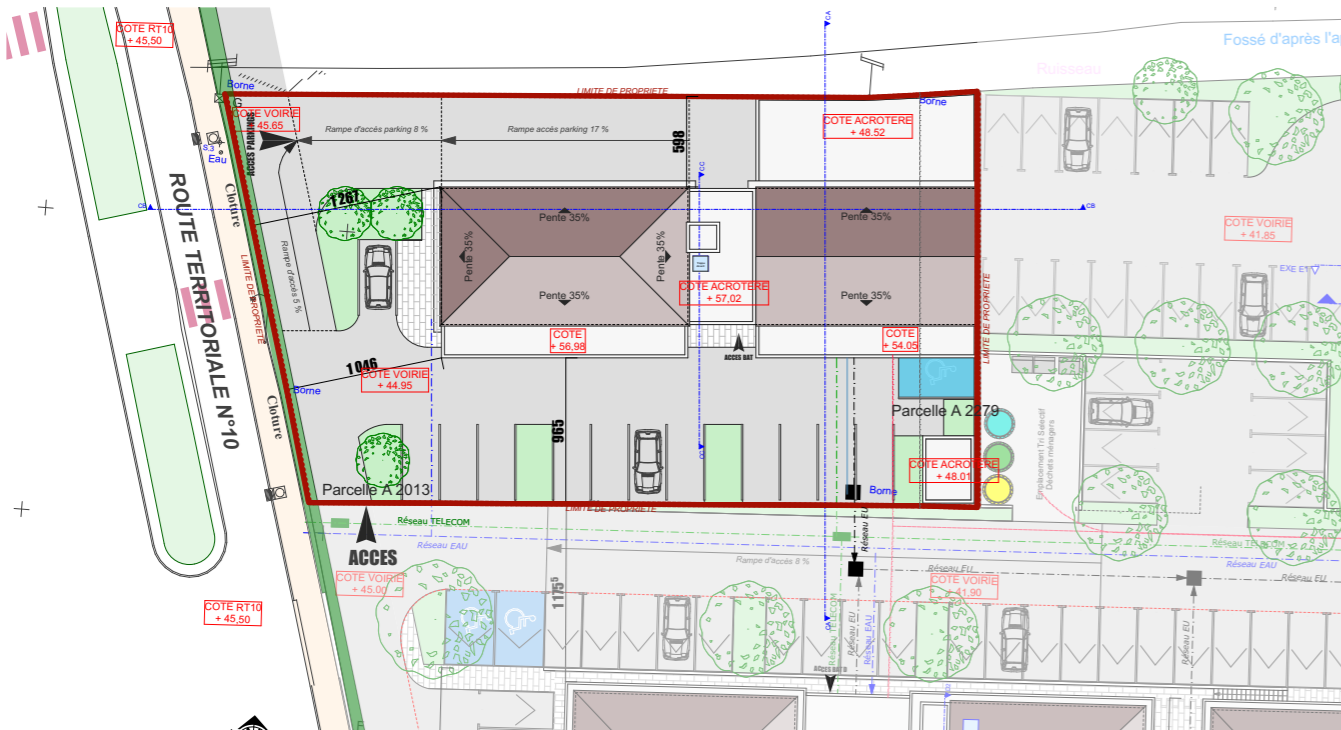

Plan de Masse

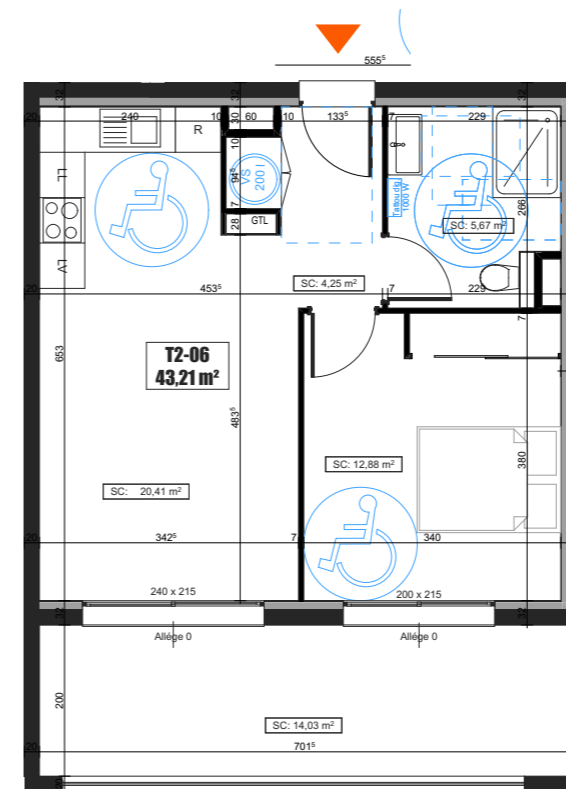

T2	
Chambre	12,88
Entrée	4,25
Salon/Cuisine	20,41
SDB	5,67
	43,21 m²
Terrasse	14,03 m²

Appartement 06 - Echelle 1:100