



R+1 - Appartement 04

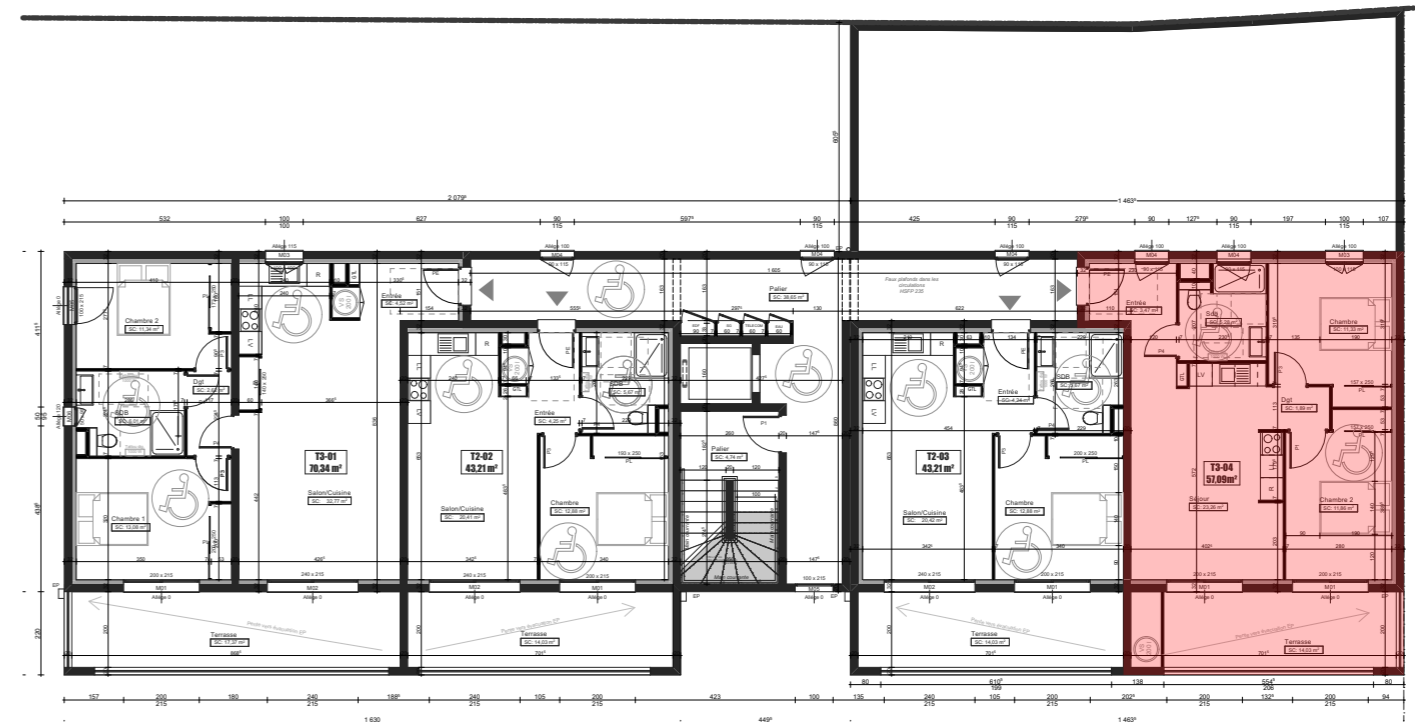


Plan d'étage courant R+1

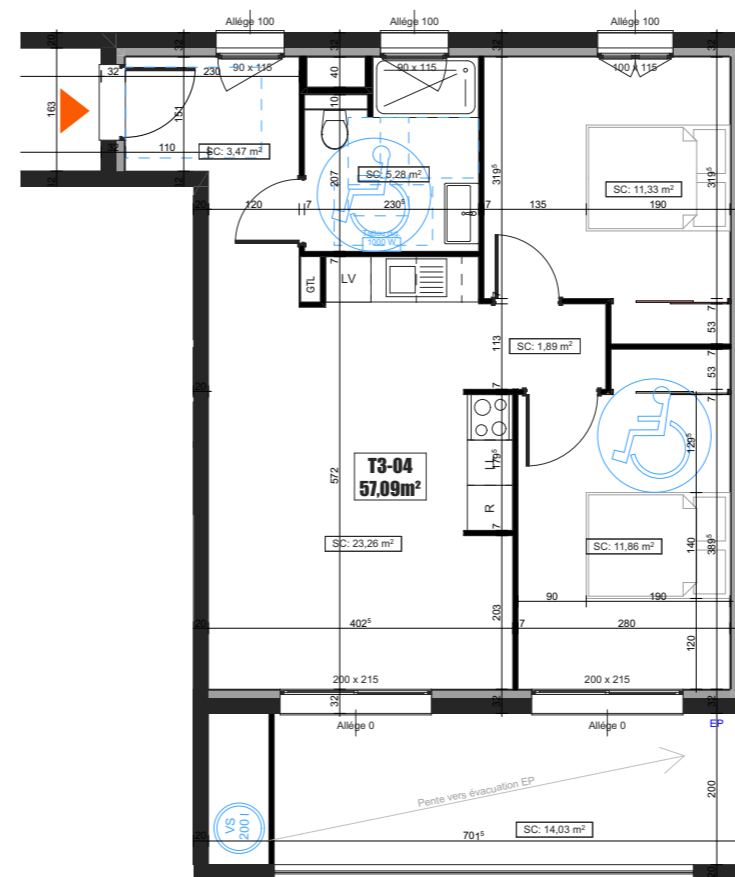

T3	
Chambre	11,33
Chambre 2	11,86
Dgt	1,89
Entrée	3,47
Sdb	5,28
Séjour	23,26
	57,09 m²
Terrasse	14,03 m²

Appartement 04 - Echelle 1:100

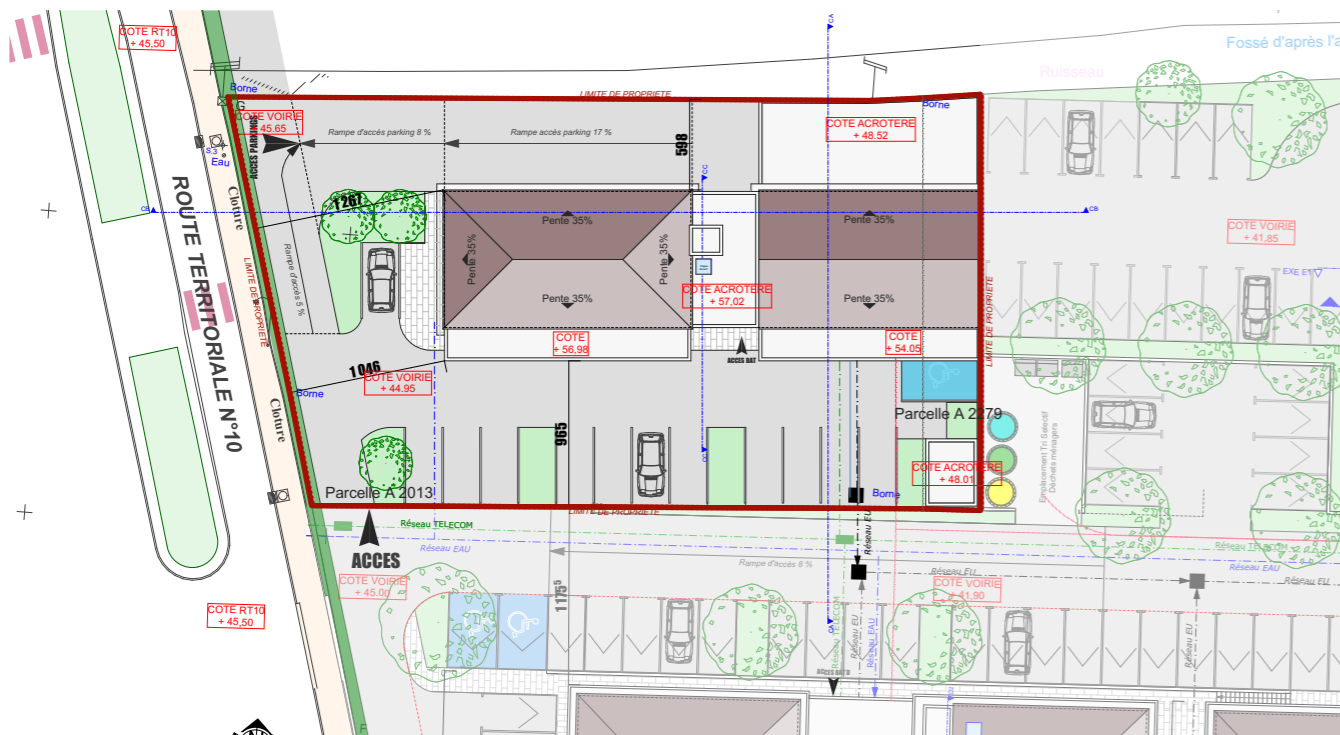

Plan de Masse

commune de PENTA DI CASINCA

Résidence Tramuntana