




RDC - Appartement 02



T2

| | |
|---------|------------------------------------|
| Chambre | 12,927 |
| Cuisine | 5,910 |
| Hall | 3,972 |
| Salon | 17,614 |
| Sdb | 4,900 |
| | <u>45.323 m²</u> |

| | |
|----------|-----------------------------------|
| Terrasse | <u>16.82 m²</u> |
| Jardin | <u>54.84 m²</u> |

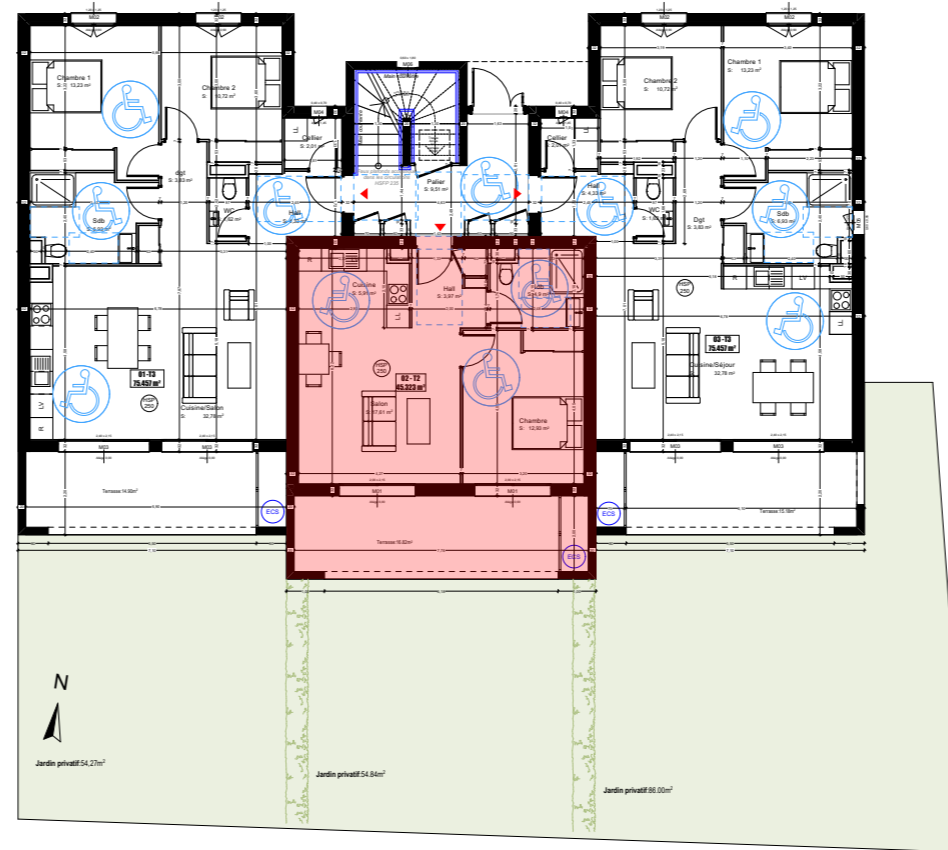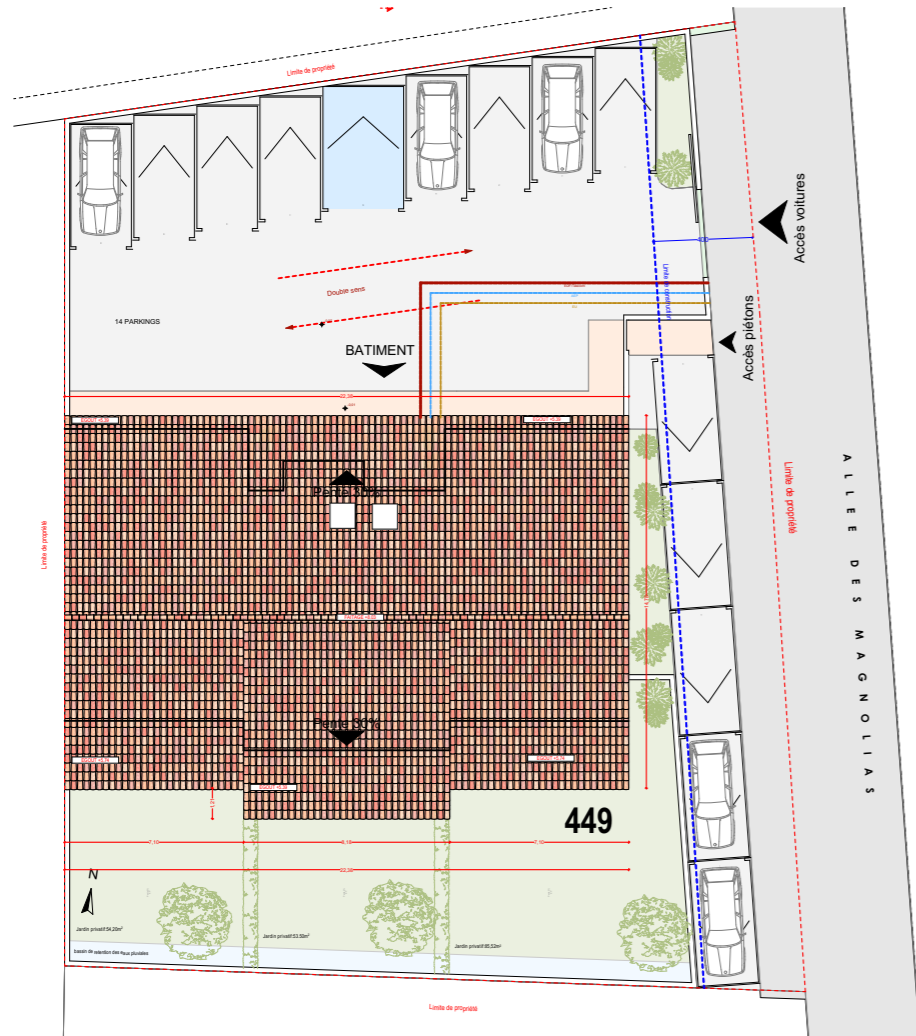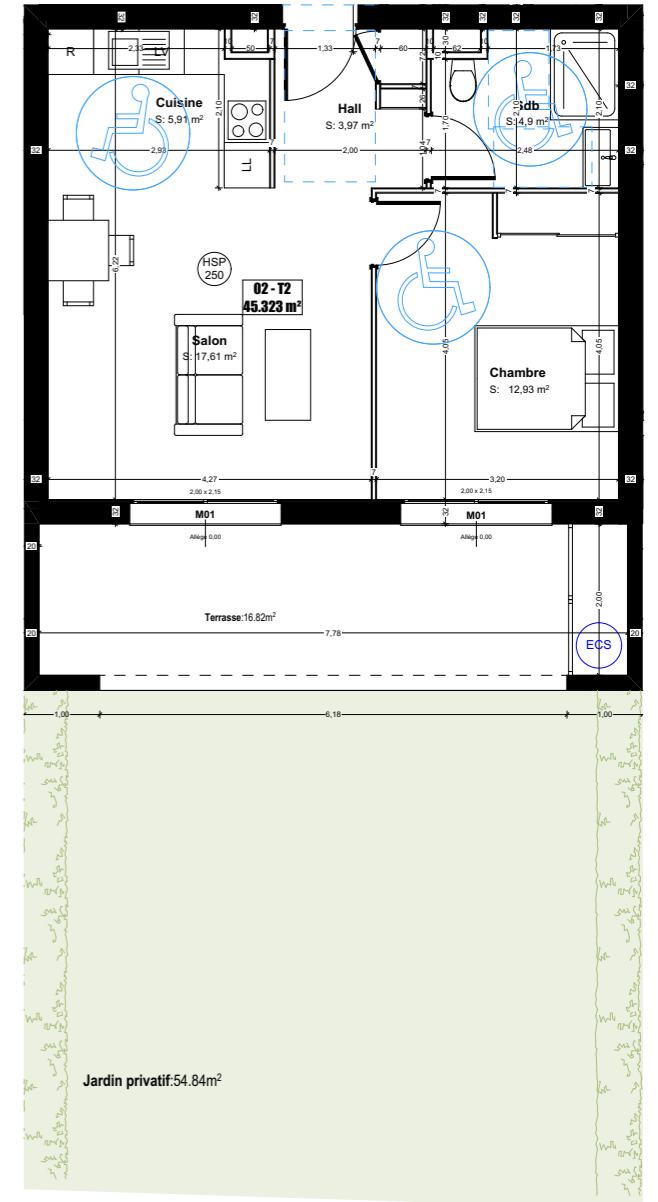

Appartement 02 - Echelle 1:100

Plan de Masse

Plan d'étage courant RDC

La société se réserve le droit d'apporter des modifications à ce plan en fonction des nécessités techniques et administratives tant en ce qui concerne les dimensions que l'équipement. Les surfaces sont indicatives. Les retombées, soffites et faux-plafonds ne sont pas figurés. Les côtes et les surfaces données le sont sous réserve des impératifs de construction et de tolérance d'exécution.



commune de PENTA DI CASINCA

Résidence Les Magnolias