




R+1 - Appartement 05



T2

Chambre	12,927
Cuisine	5,910
Hall	3,972
Salon	17,614
Sdb	4,900
	<u>45,323 m²</u>

Terrasse	<u>15,59 m²</u>

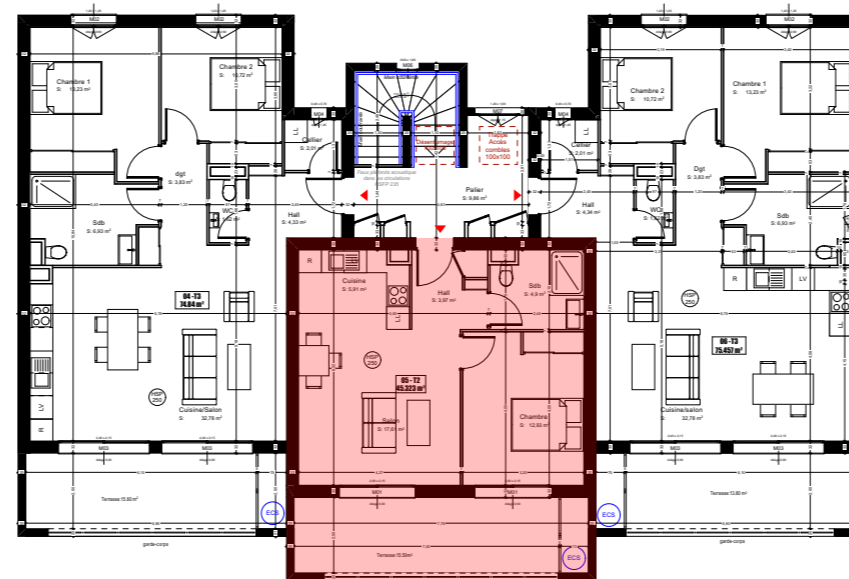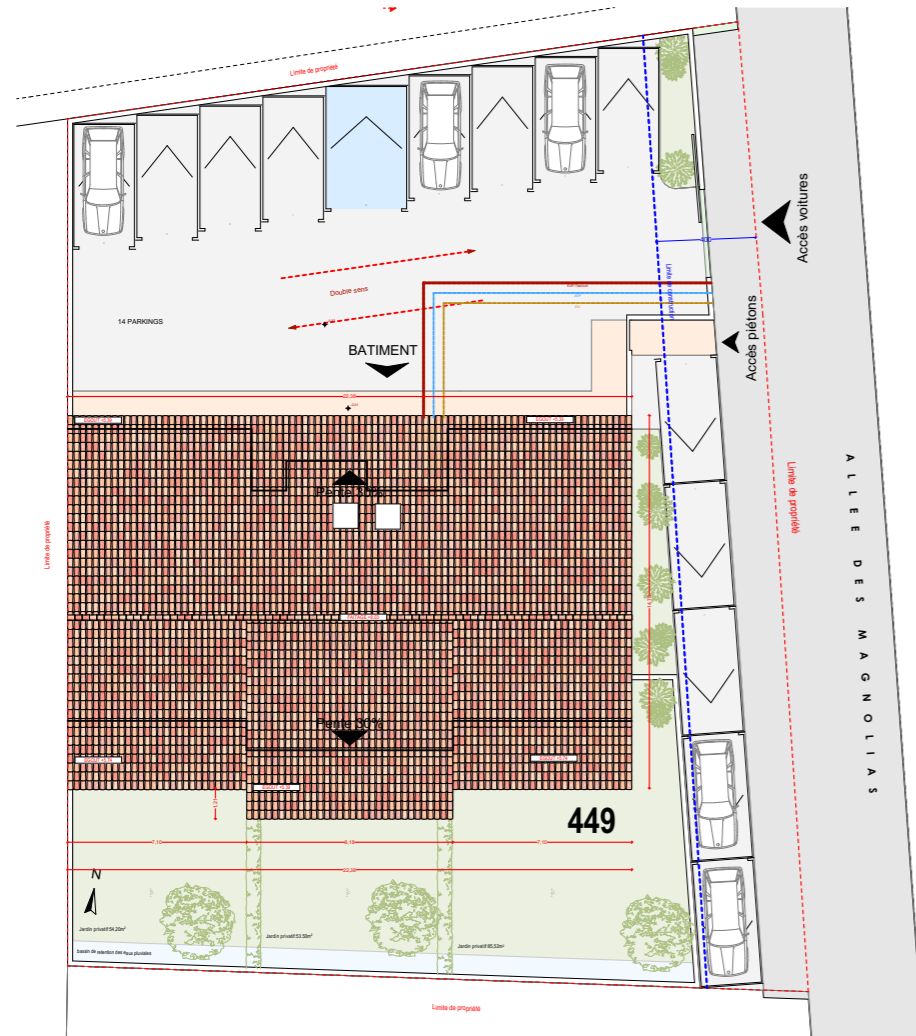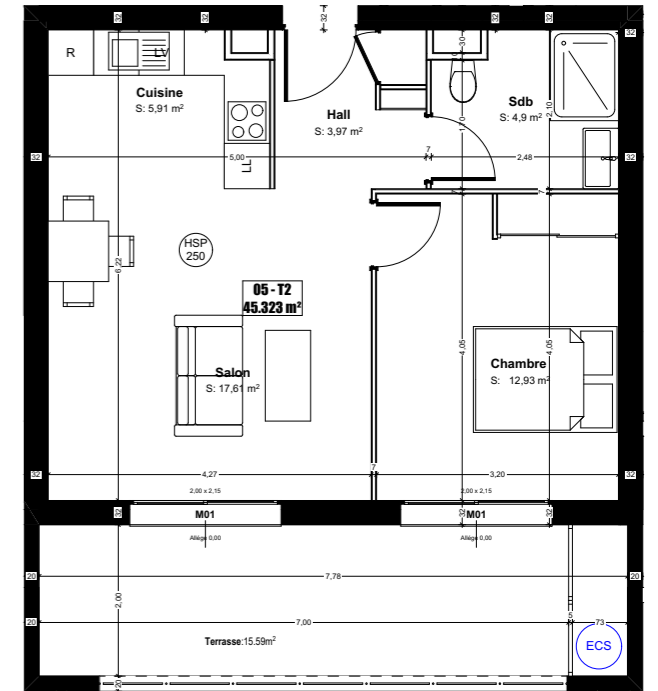

Appartement 05 - Echelle 1:100

Plan de Masse

Plan d'étage courant R+1

La société se réserve le droit d'apporter des modifications à ce plan en fonction des nécessités techniques et administratives tant en ce qui concerne les dimensions que l'équipement. Les surfaces sont indicatives. Les retombées, soffites et faux-plafonds ne sont pas figurés. Les côtes et les surfaces données le sont sous réserve des impératifs de construction et de tolérance d'exécution.



commune de PENTA DI CASINCA

Résidence Les Magnolias