




R+1 - Appartement 03

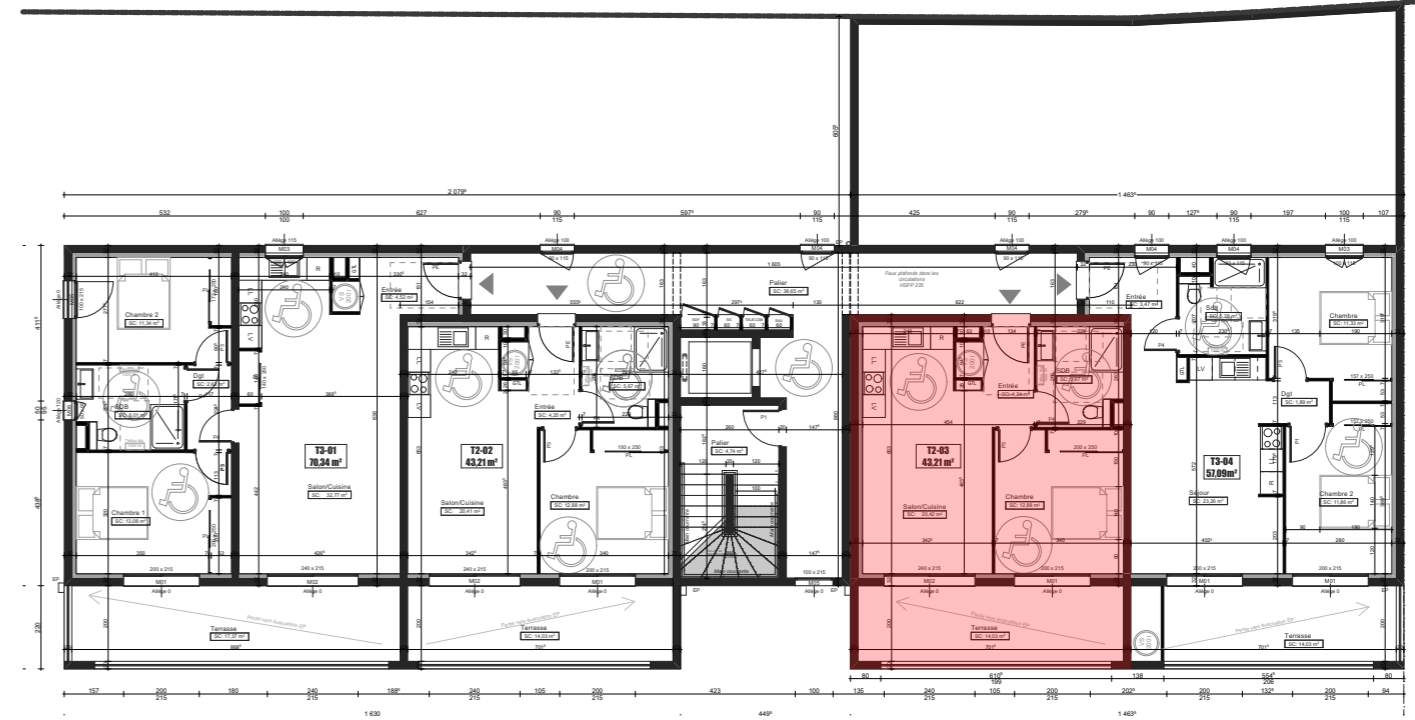

Plan d'étage courant R+1

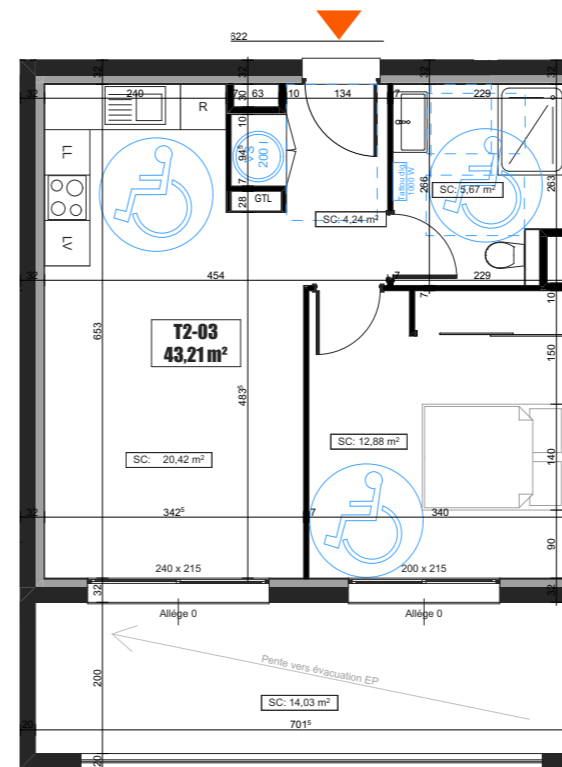

T2	
Chambre	12,88
Entrée	4,24
Salon/Cuisine	20,42
SDB	5,67
	43,21 m²
Terrasse	14,03 m²

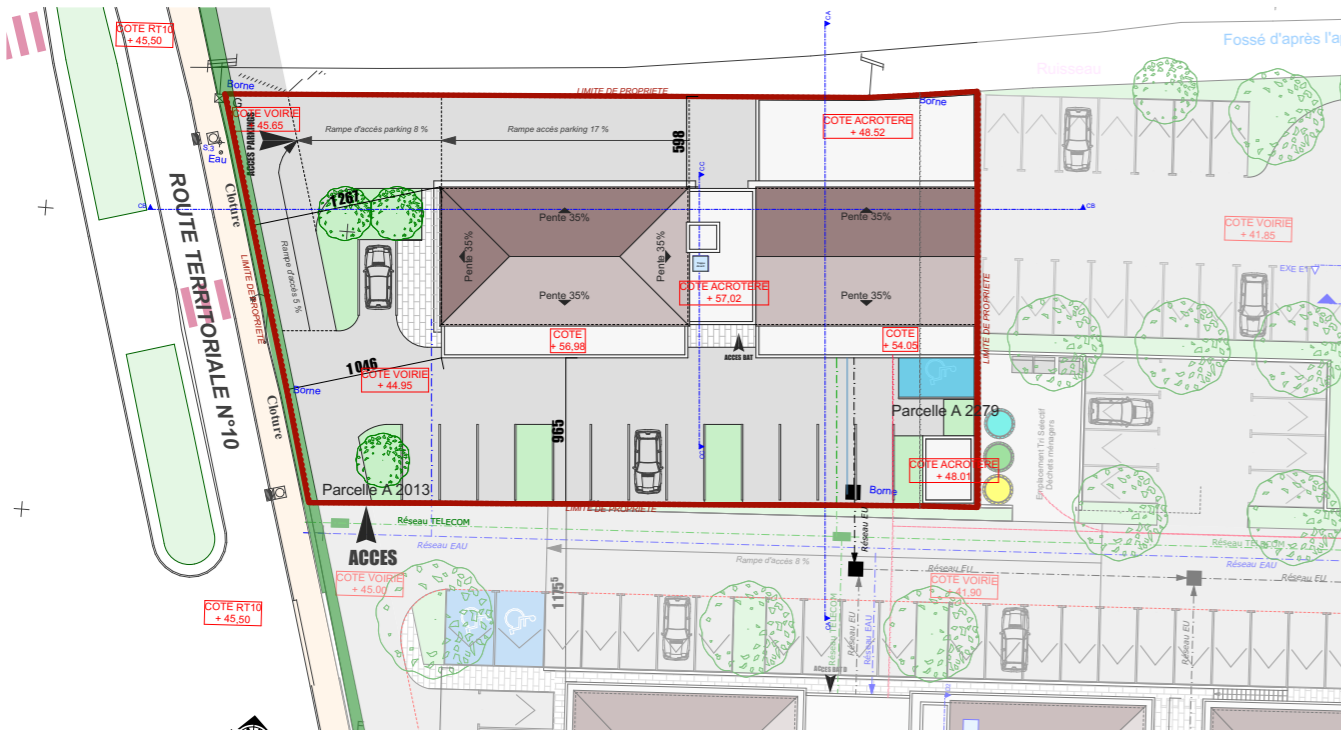

Plan de Masse

Appartement 03 - Echelle 1:100