


R+1 - Appartement 06


T3




Cellier	2,005
Chambre 1	13,231
Chambre 2	10,722
Cuisine/salon	32,783
Dgt	3,830
Hall	4,341
Sdb	6,927
WC	1,618
	<u>75.457 m²</u>
Terrasse	<u>13.80 m²</u>

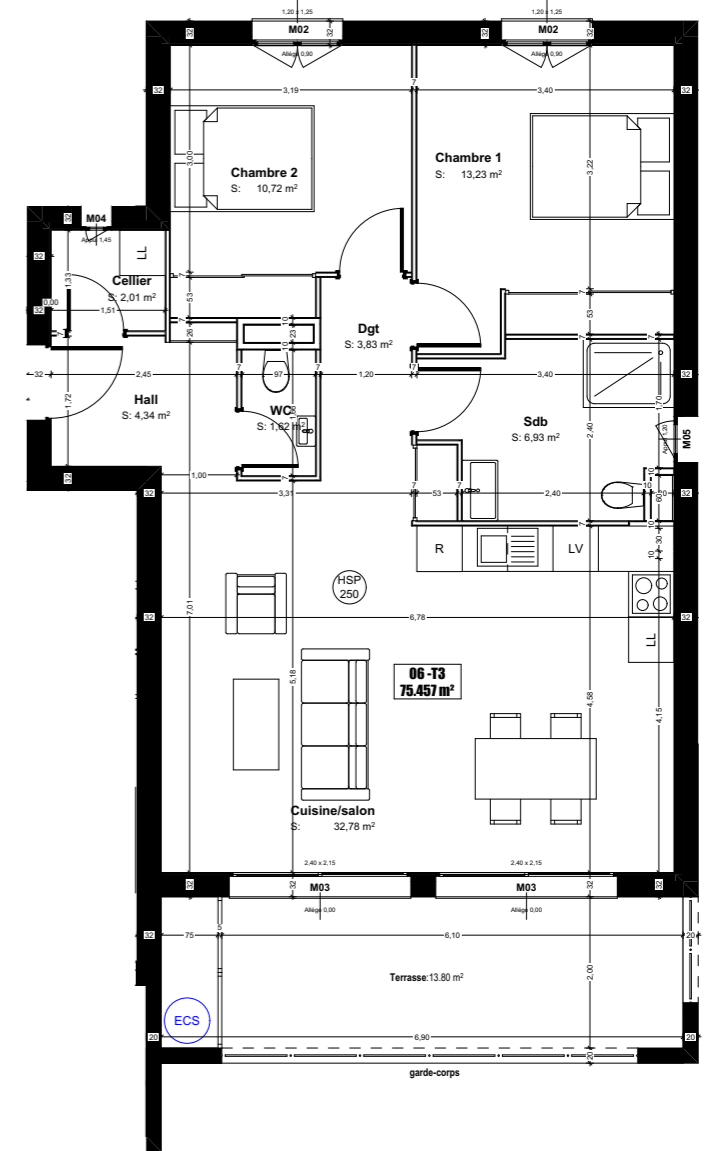

Appartement 06 - Echelle 1:100

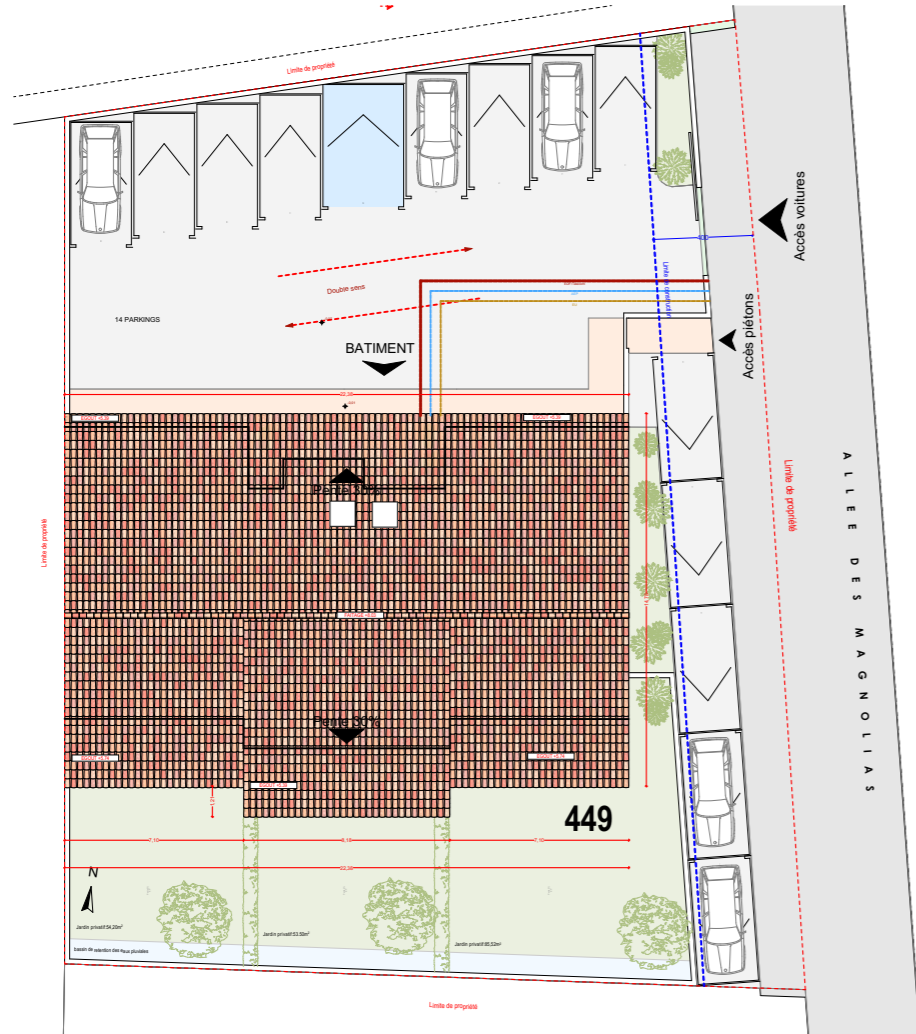

Plan de Masse

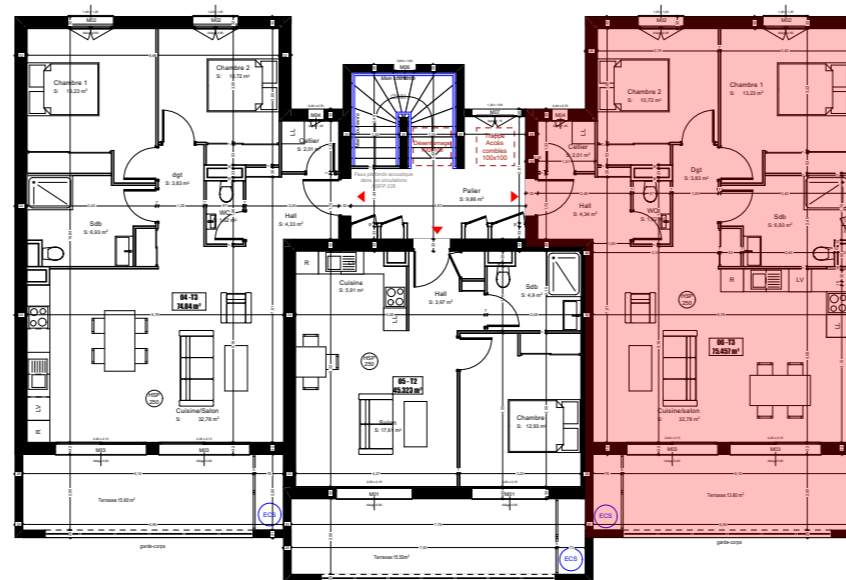

Plan d'étage courant R+1

La société se réserve le droit d'apporter des modifications à ce plan en fonction des nécessités techniques et administratives tant en ce qui concerne les dimensions que l'équipement. Les surfaces sont indicatives. Les retombées, soffites et faux-plafonds ne sont pas figurés. Les côtes et les surfaces données le sont sous réserve des impératifs de construction et de tolérance d'exécution.



commune de PENTA DI CASINCA

Résidence Les Magnolias