





RDC - Appartement 03



T3

Cellier	2,012
Chambre 1	13,231
Chambre 2	10,722
Cuisine/Séjour	32,783
Dgt	3,830
Hall	4,334
Sdb	6,927
WC	1,618
	75,457 m²

Terrasse	15,18 m²
Jardin	86,00 m²

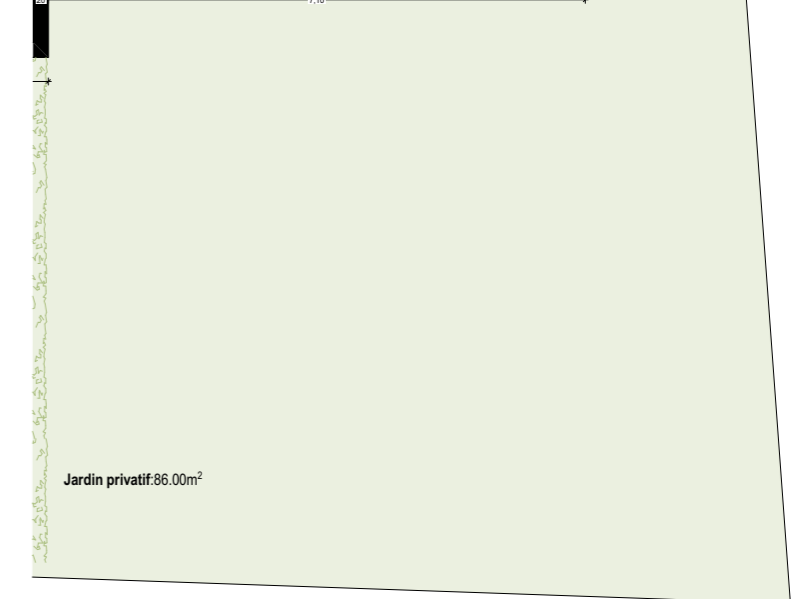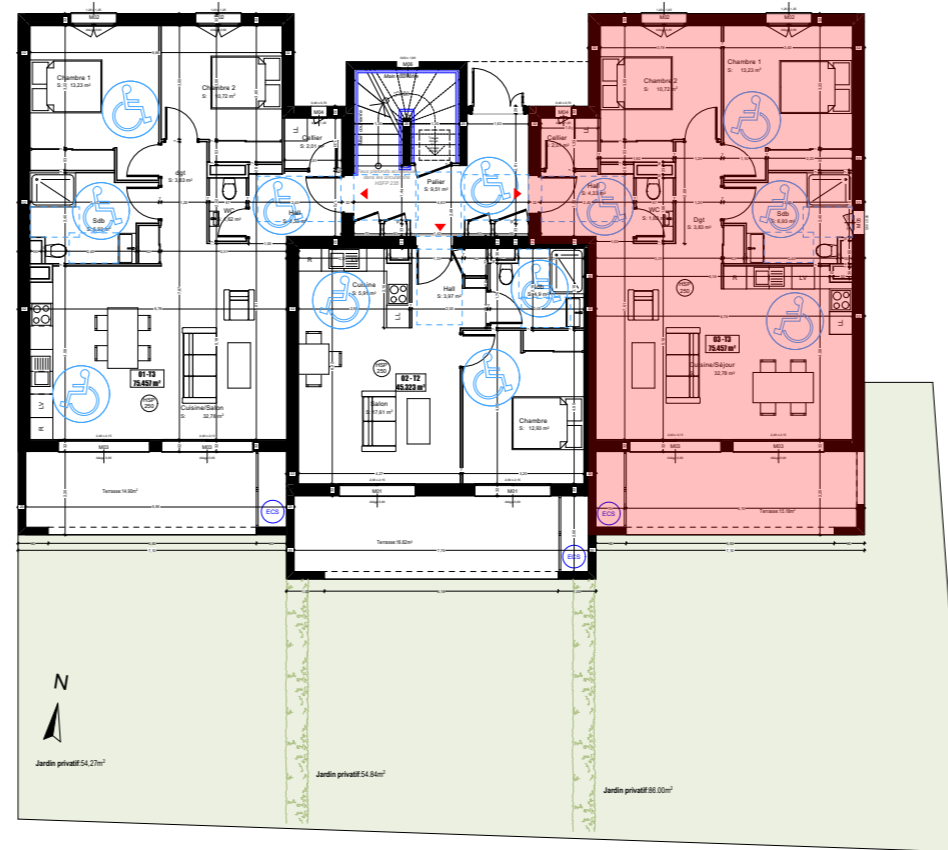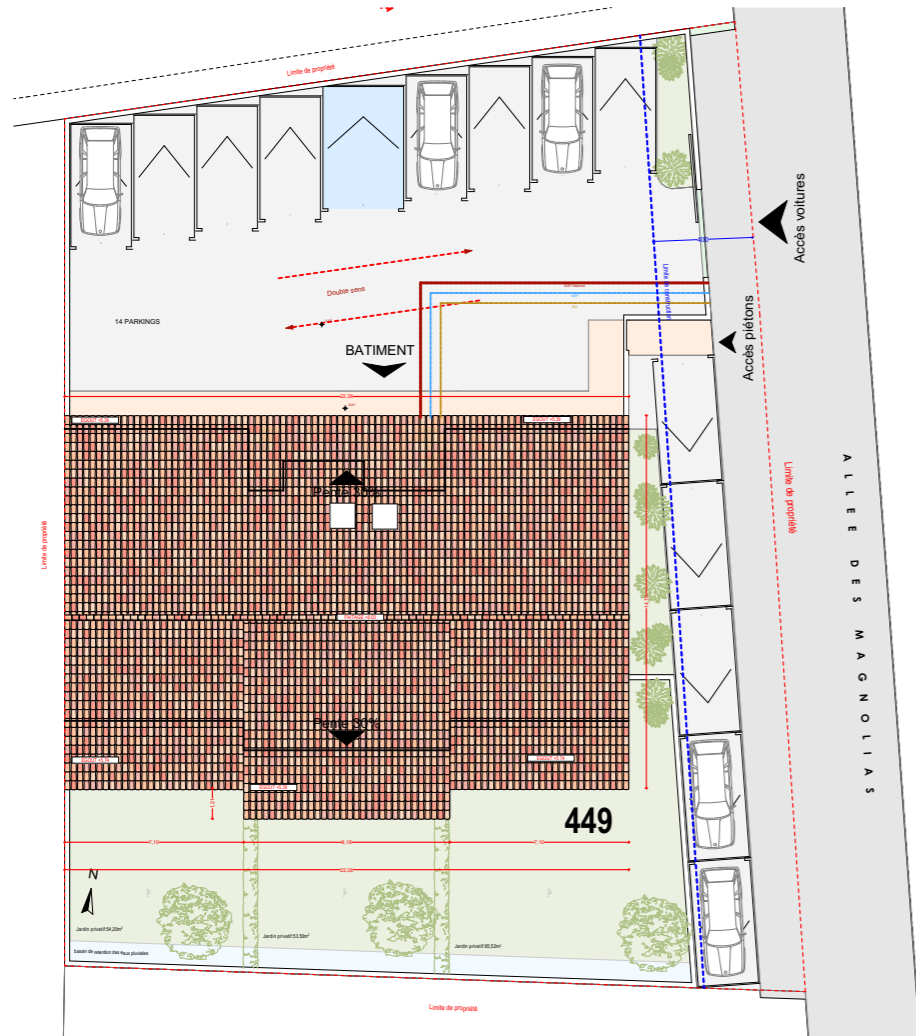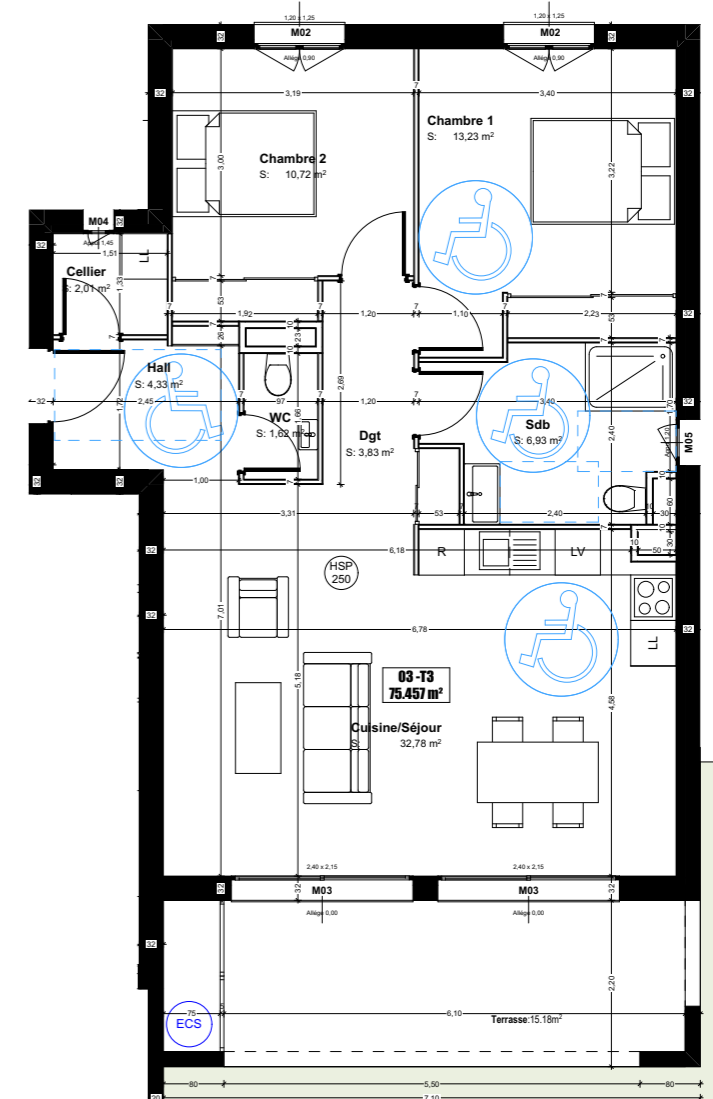

Plan de Masse

Plan d'étage courant RDC

Appartement 03 - Echelle 1:100

La société se réserve le droit d'apporter des modifications à ce plan en fonction des nécessités techniques et administratives tant en ce qui concerne les dimensions que l'équipement. Les surfaces sont indicatives. Les retombées, soffites et faux-plafonds ne sont pas figurés. Les côtes et les surfaces données le sont sous réserve des impératifs de construction et de tolérance d'exécution.



commune de PENTA DI CASINCA

Résidence Les Magnolias