




R+2 - Appartement 08

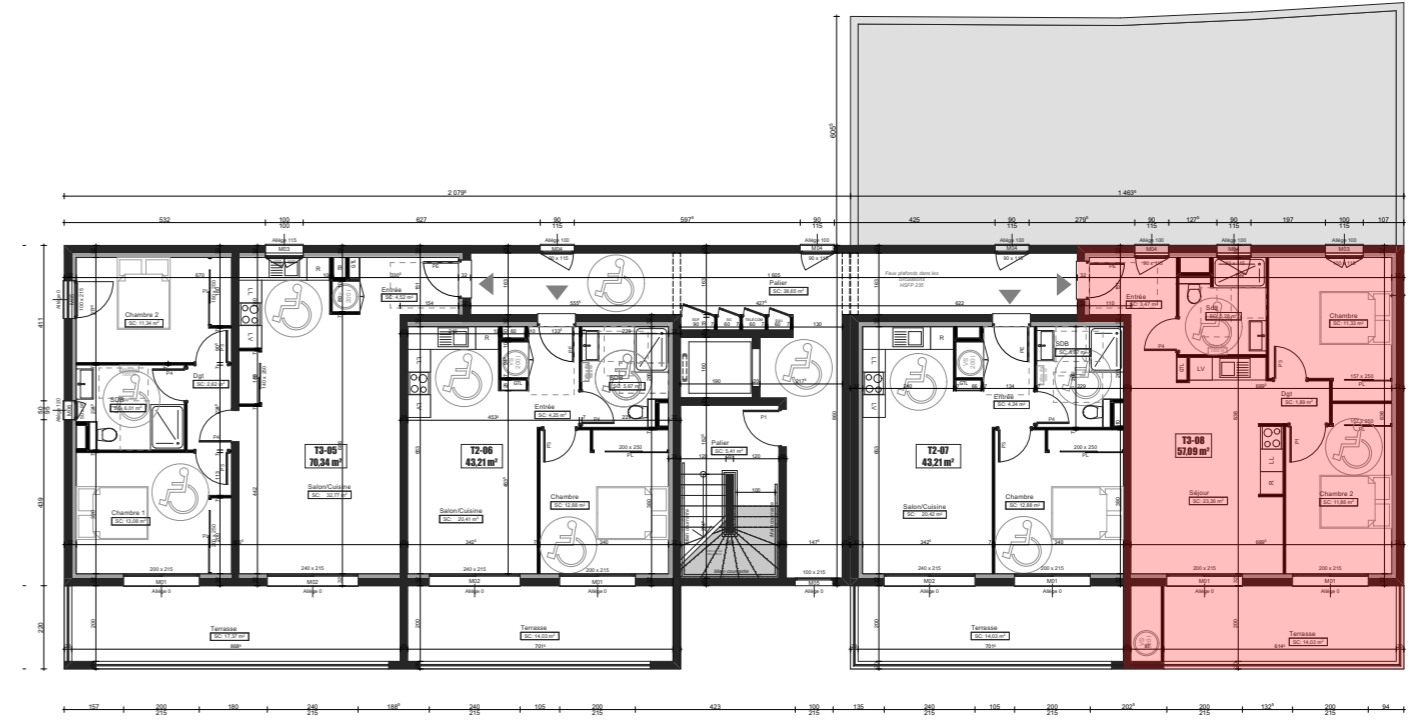

Plan d'étage courant R+2

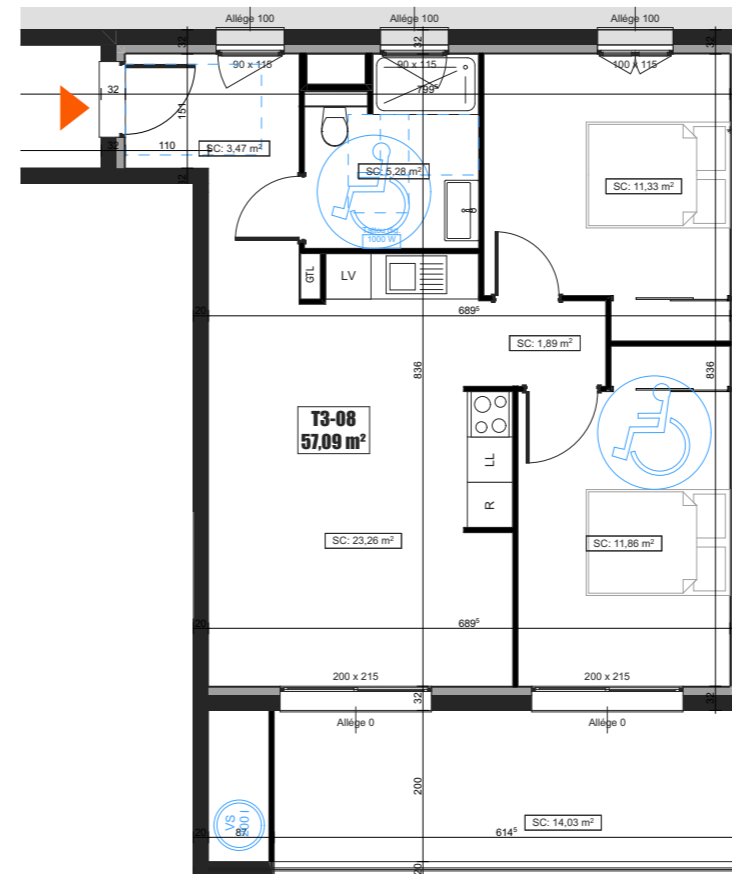

T3	
Chambre	11,33
Chambre 2	11,86
Dgt	1,89
Entrée	3,47
Sdb	5,28
Séjour	23,26
	57,09 m²
Terrasse	14,03 m²

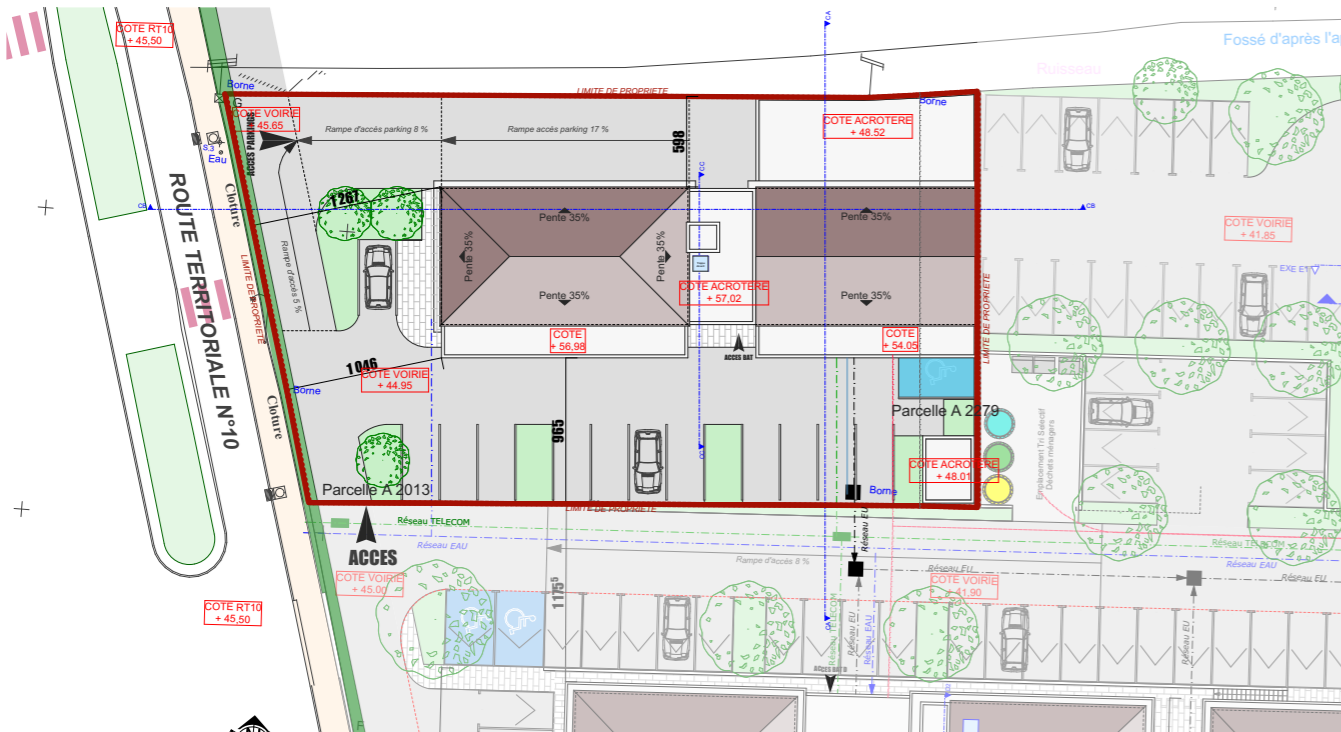

Plan de Masse

Appartement 08 - Echelle 1:100

commune de PENTA DI CASINCA

Résidence Tramuntana