



RDC - Bureau B

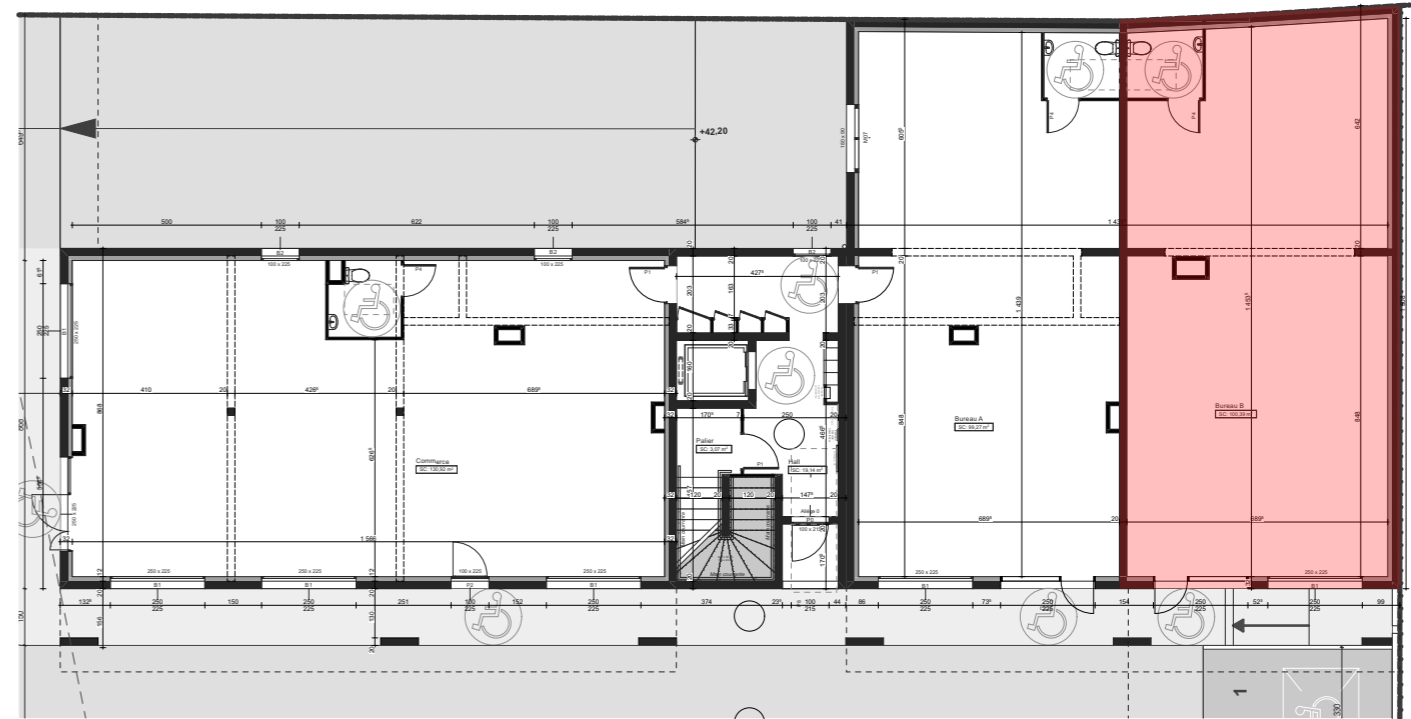


Plan d'étage courant RDC

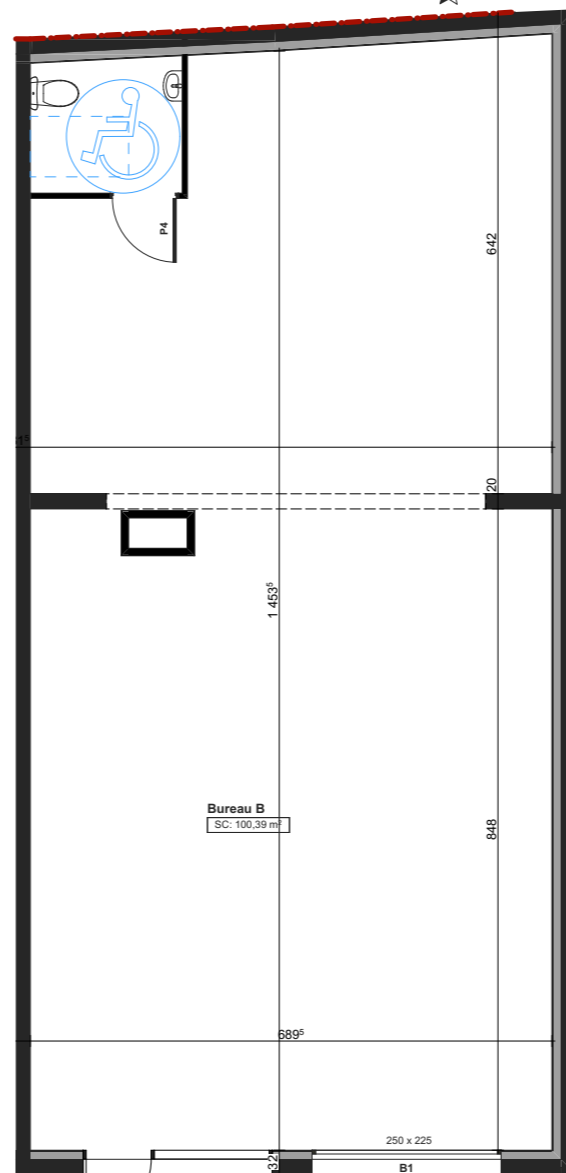

Bureau B

100,39 m²

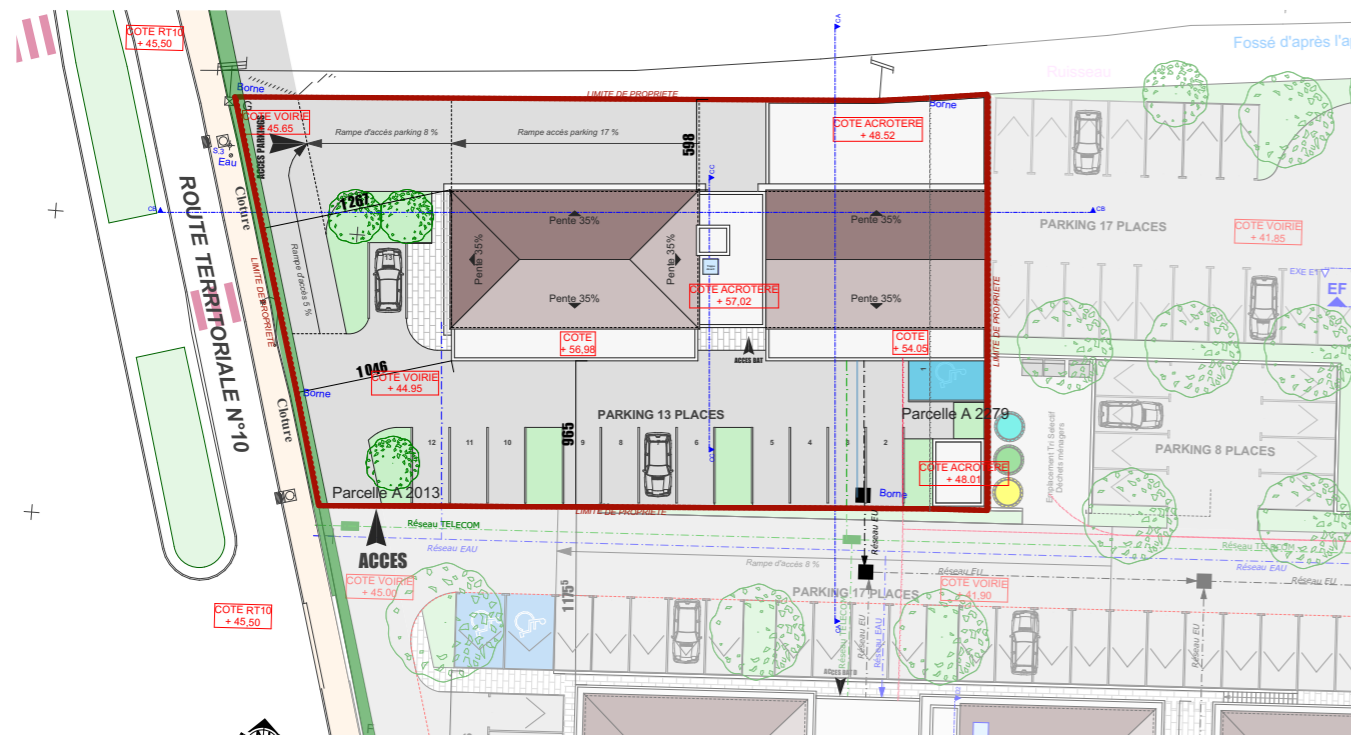


Plan de Masse

Bureau A - Echelle 1:100

Commune de PENTA DI CASINCA

Résidence Tramuntana

Garages et Caves

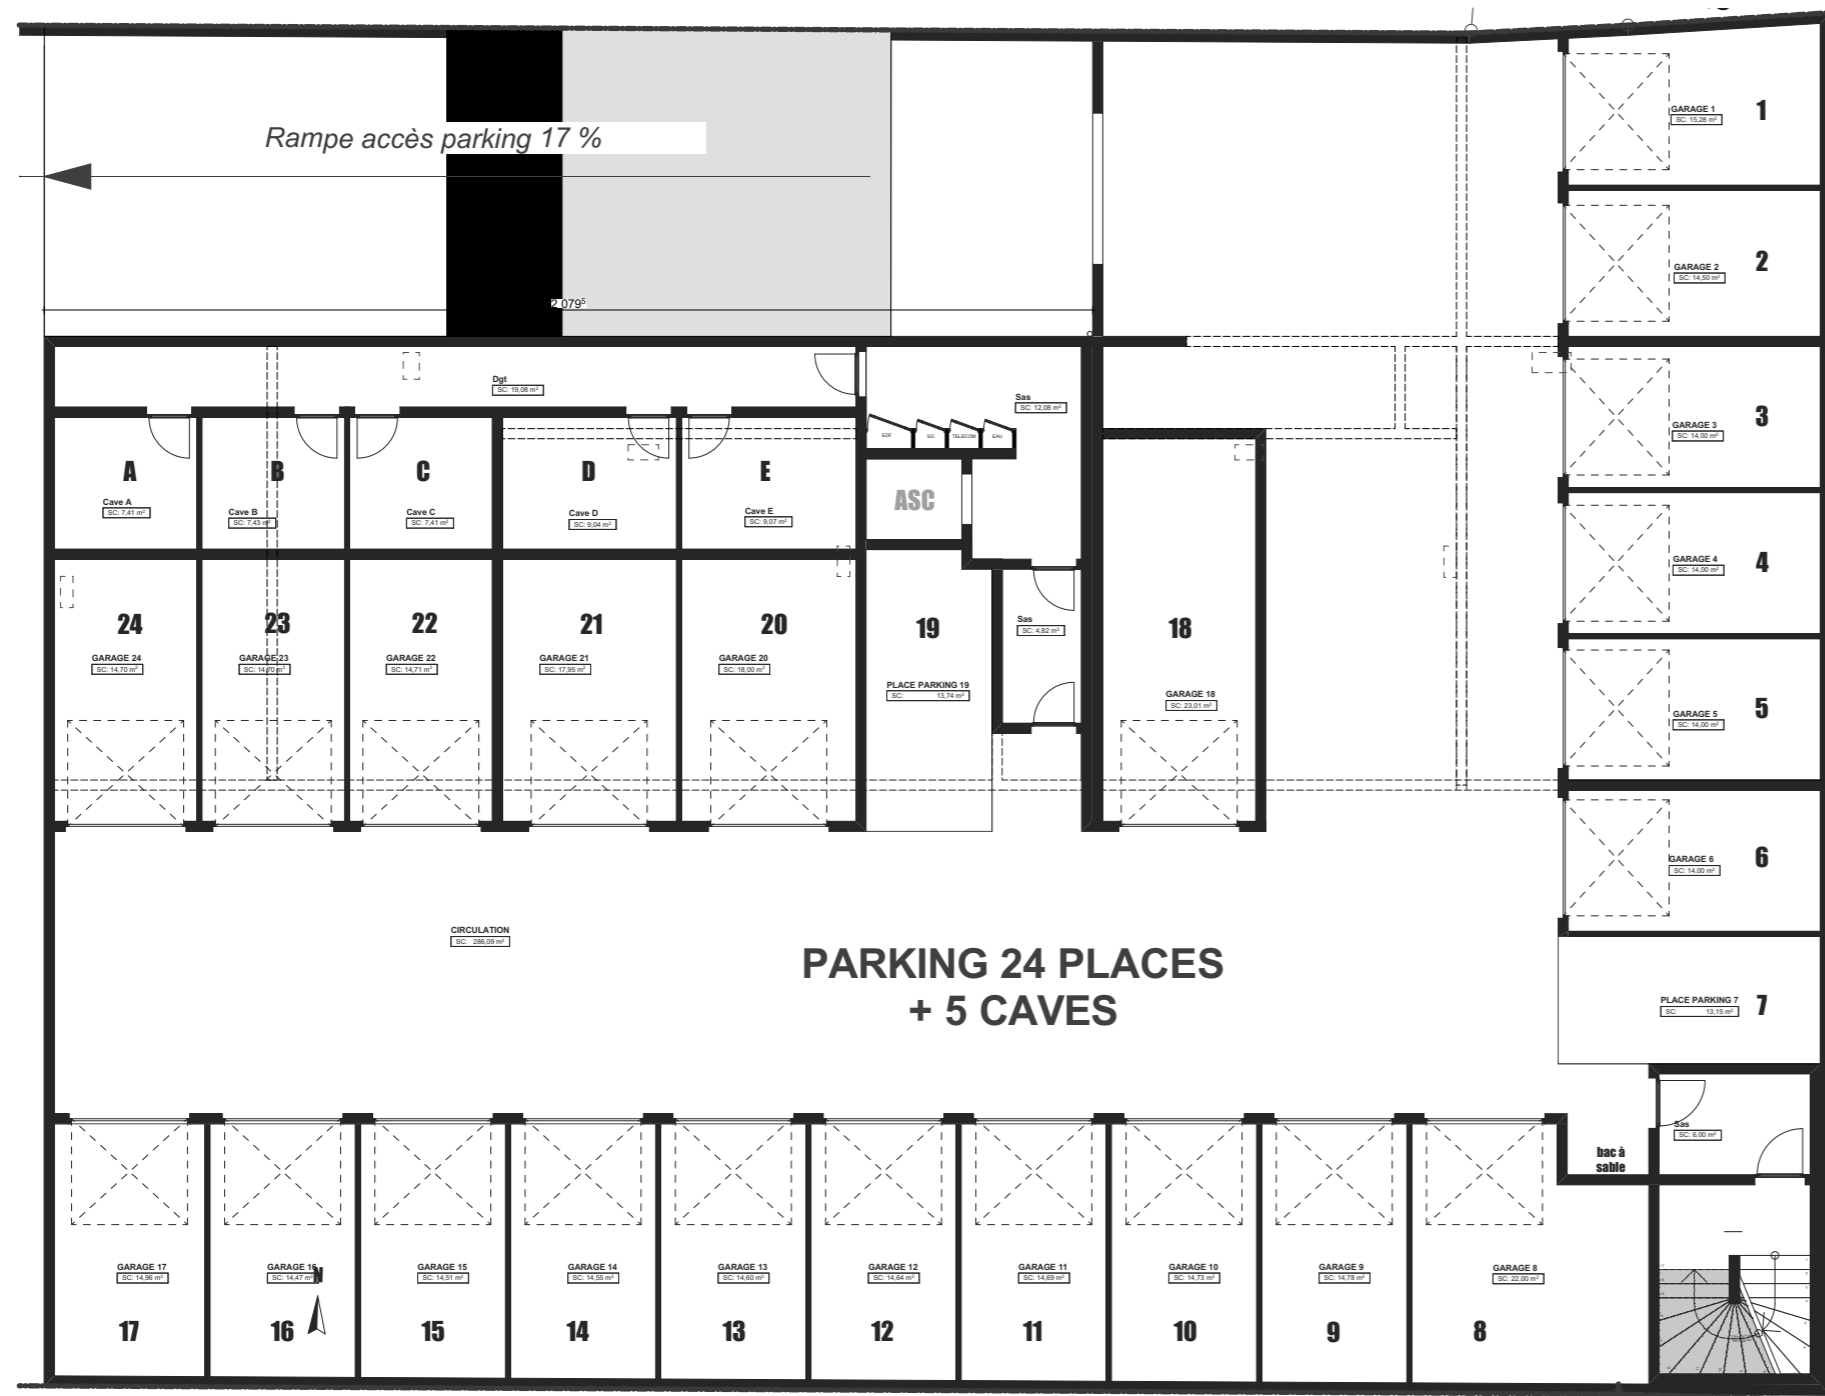

Plan d'étage courant R-1

Cave A	7,41
Cave B	7,43
Cave C	7,41
Cave D	9,04
Cave E	9,07
GARAGE 1	15,28
GARAGE 10	14,73
GARAGE 11	14,69
GARAGE 12	14,64
GARAGE 13	14,60
GARAGE 14	14,55
GARAGE 15	14,51
GARAGE 16	14,47
GARAGE 17	14,96
GARAGE 18	23,01
GARAGE 2	14,50
GARAGE 20	18,00
GARAGE 21	17,95
GARAGE 22	14,71
GARAGE 23	14,70
GARAGE 24	14,70
GARAGE 3	14,00
GARAGE 4	14,00
GARAGE 5	14,00
GARAGE 6	14,00
GARAGE 8	22,00
GARAGE 9	14,78
PLACE PARKING 19	13,74
PLACE PARKING 7	13,15

commune de PENTA DI CASINCA

Résidence Tramuntana